




Voorgevel (entreezijde)

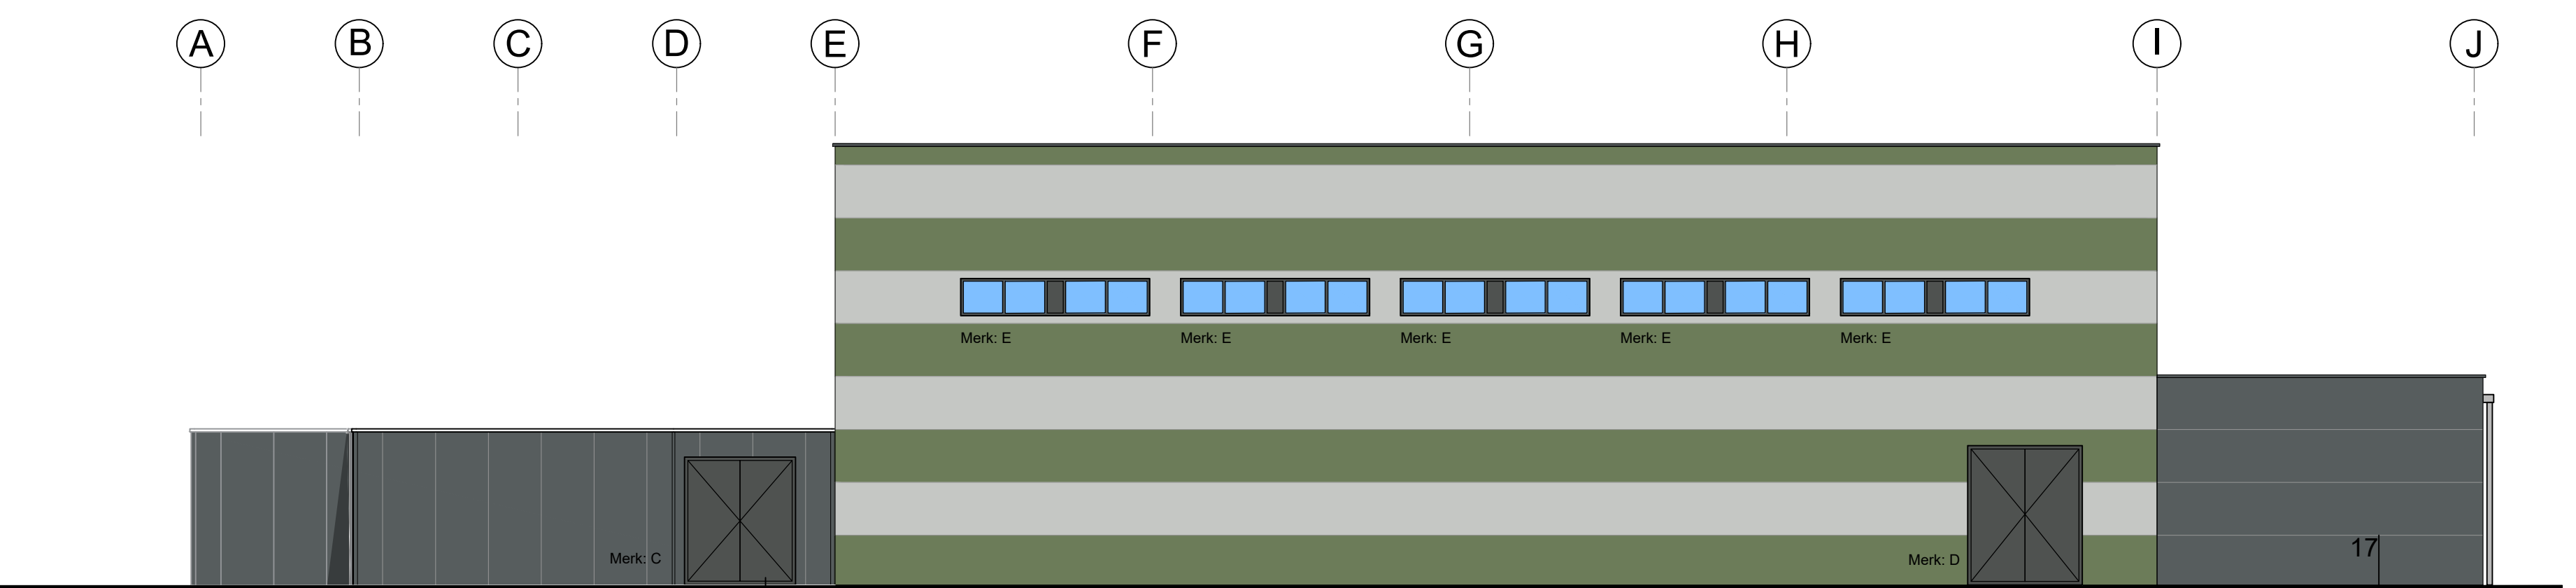


Rechter zijgevel

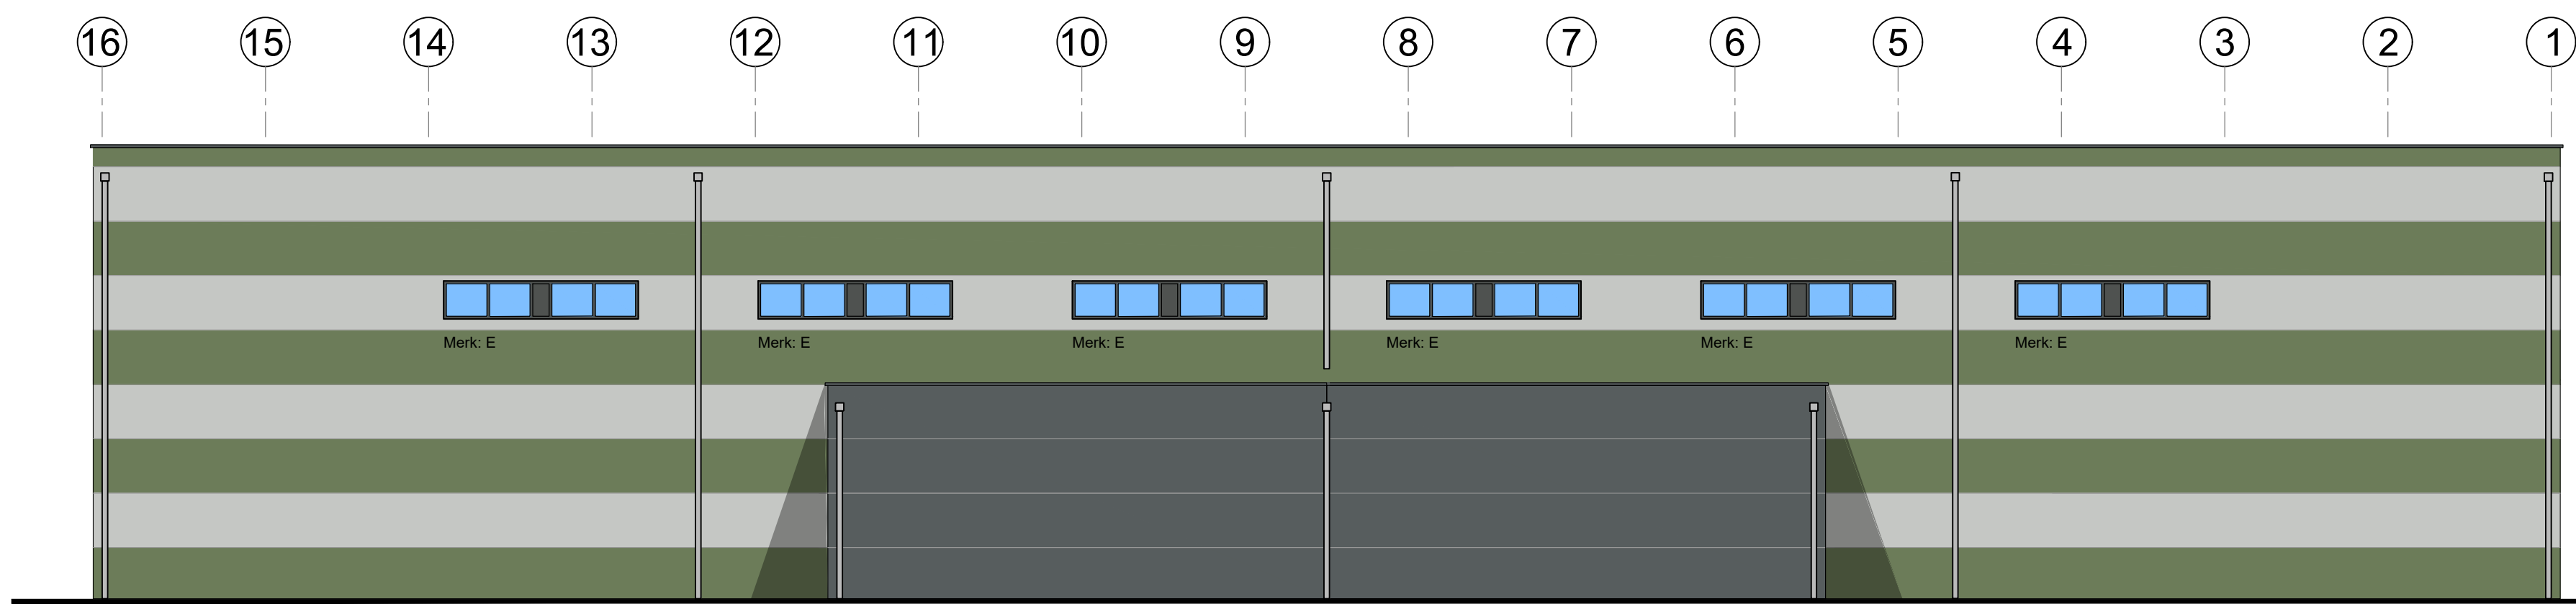


Achtergevel

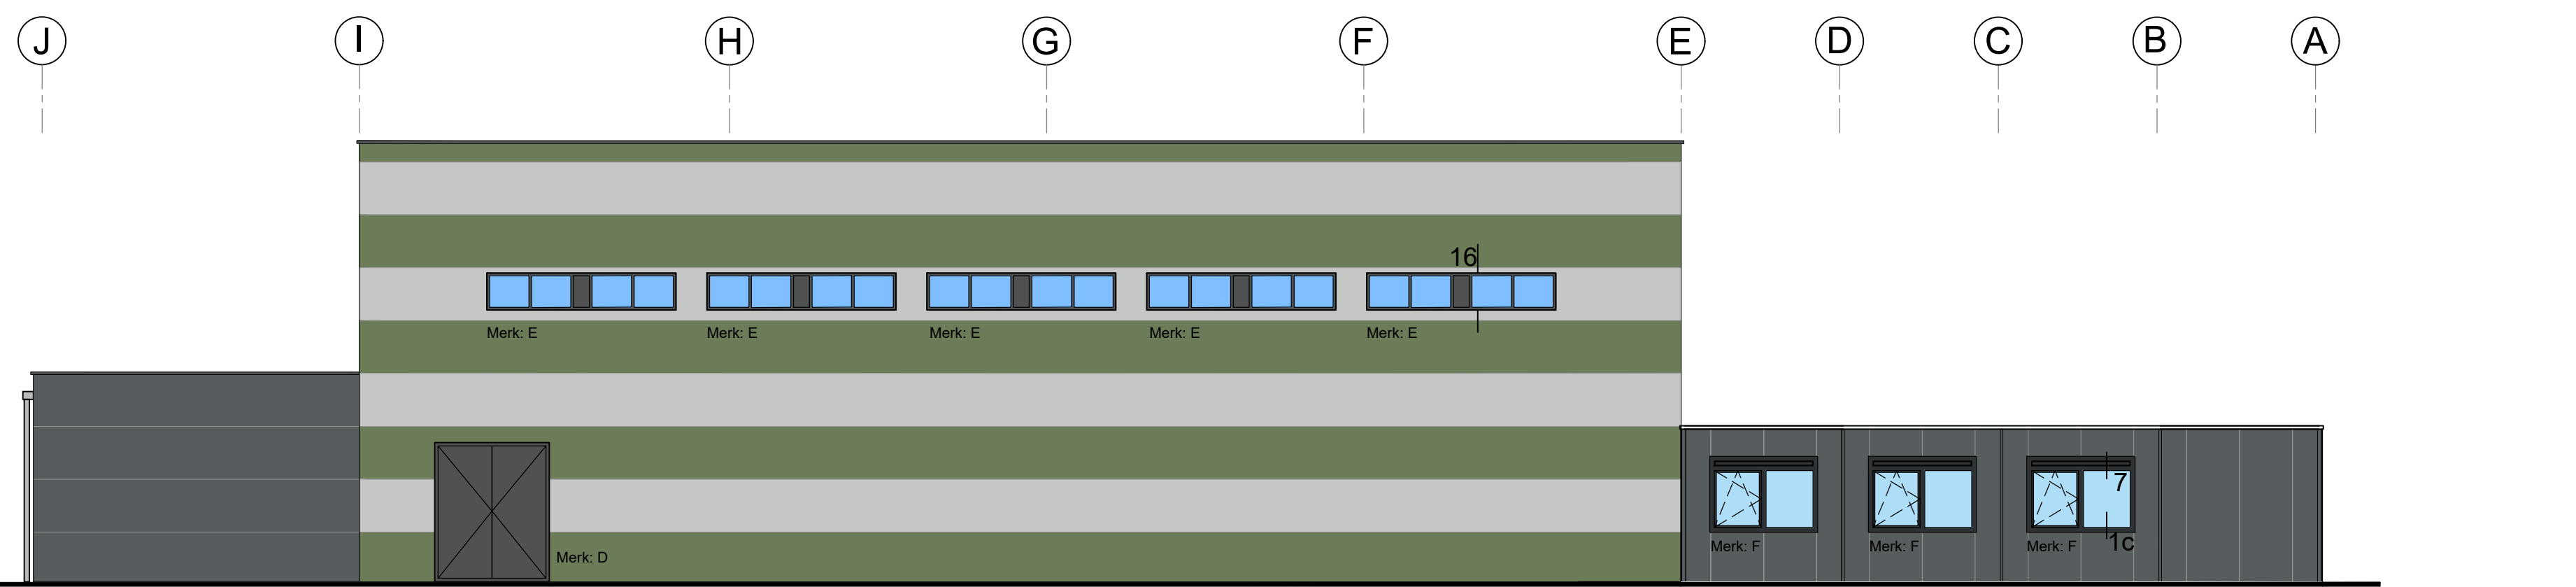

Linker zijgevel

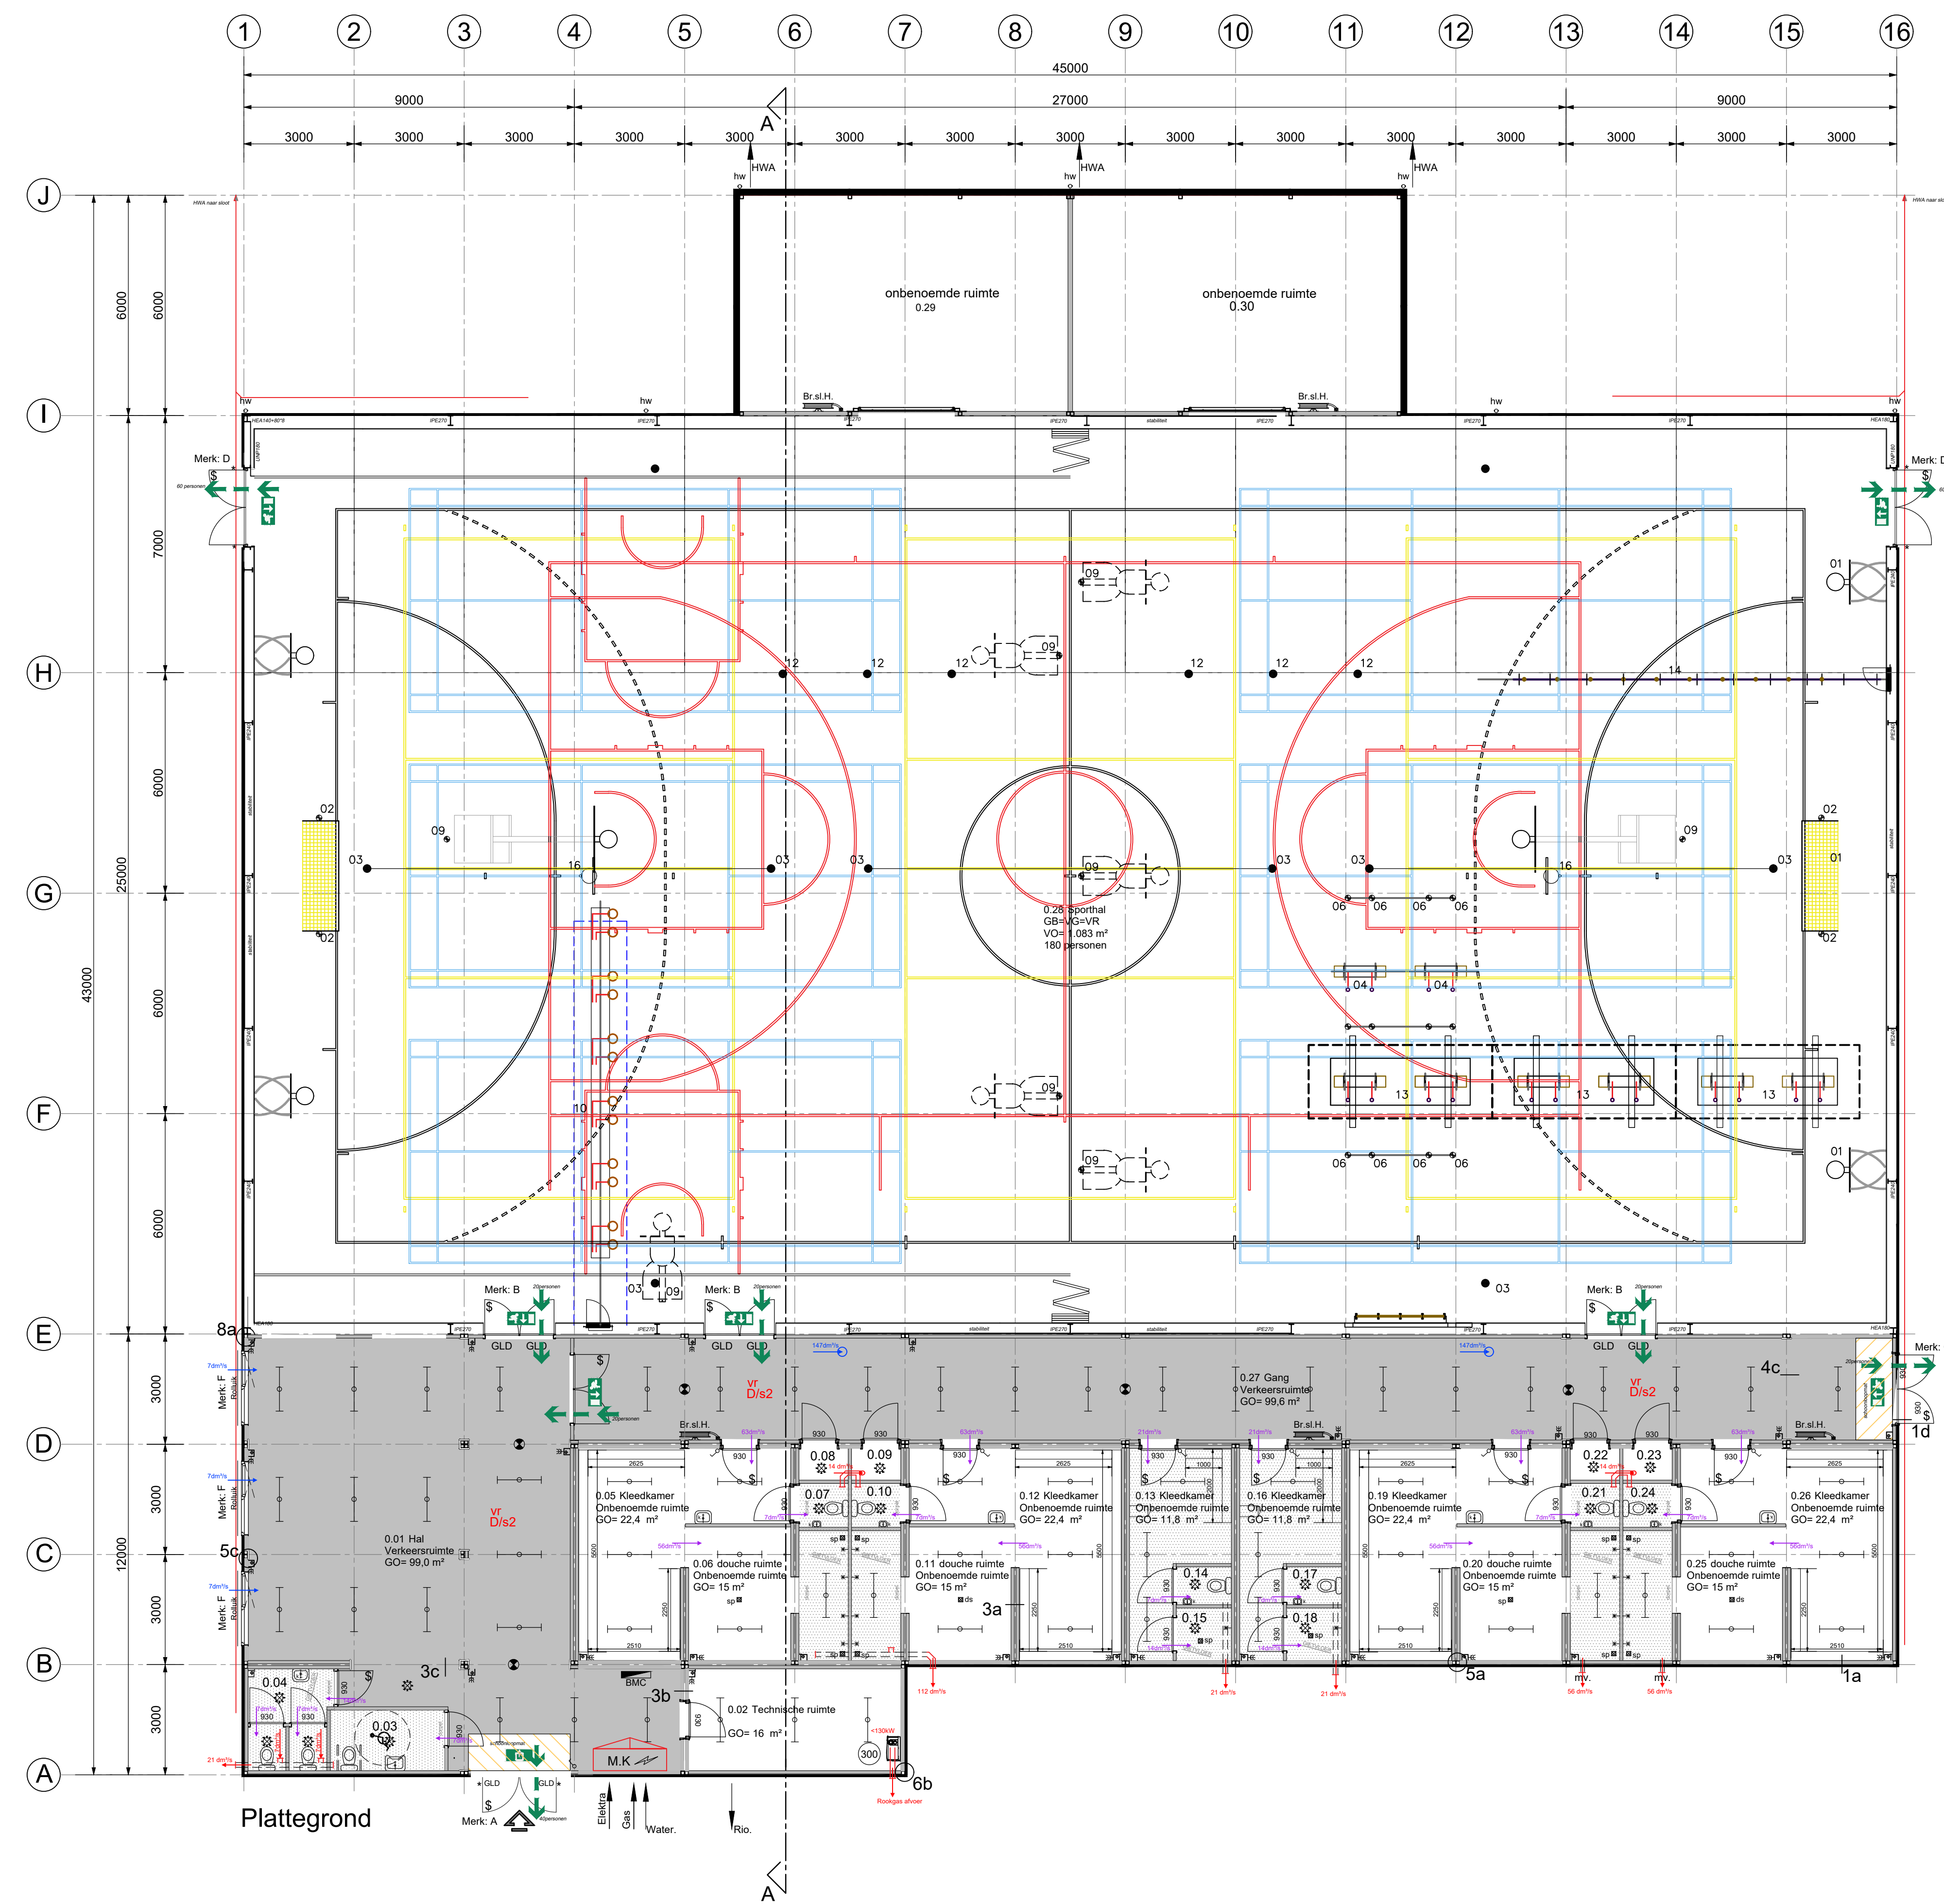

Plattegrond

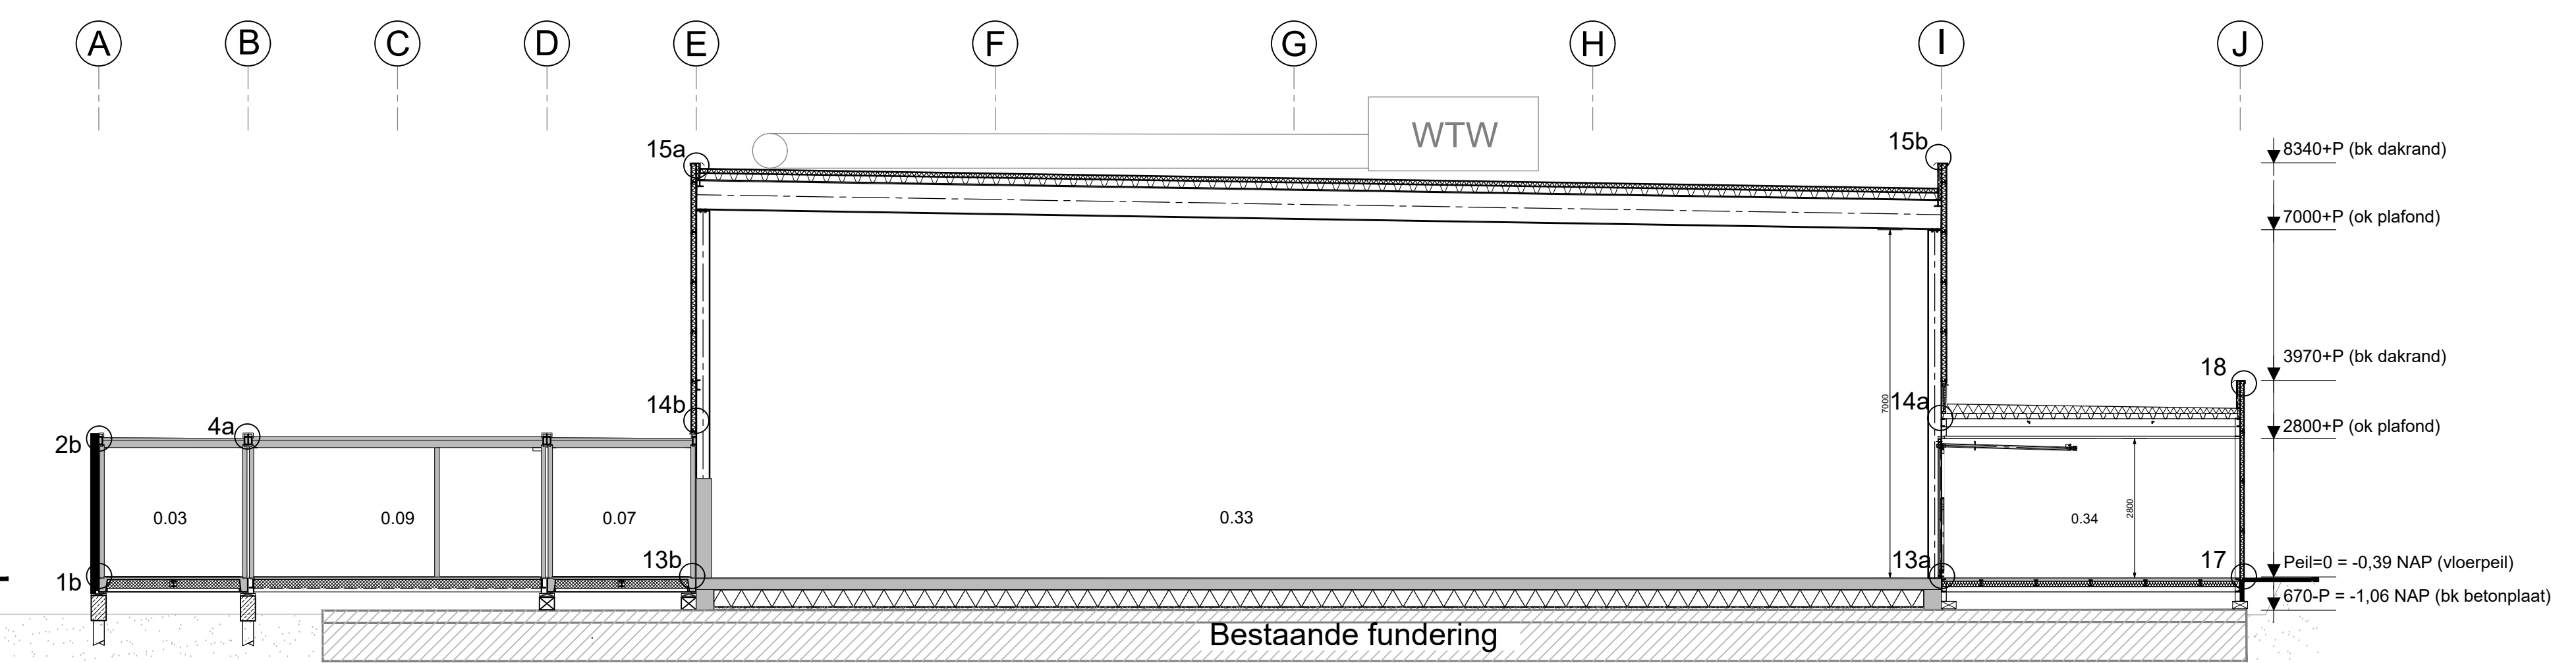

Principe-doorsnede A-A

NR	OMSCHRIJVING	OPP.
0.01	Entree/cantrij	99.0 m ²
0.02	Techniekrimte	16.0 m ²
0.03	Mva toilet	5.1 m ²
0.04	Toilet dames	6.2 m ²
0.05	Kleedruimte 1	22.4 m ²
0.06	Doucheruimte 1	15.1 m ²
0.07	Toilet kleedruimte 1	1.6 m ²
0.08	Werkkast 1	1.2 m ²
0.09	Werkkast 2	1.2 m ²
0.10	Toilet kleedruimte 2	1.6 m ²
0.11	Doucheruimte 2	15.1 m ²
0.12	Kleedruimte 2	22.4 m ²
0.13	Docenten/scheidsrechter kleedruimte 1	11.8 m ²
0.14	Toilet docenten/scheidsrechter kleedruimte 1	1.5 m ²
0.15	Douche docenten/scheidsrechter kleedruimte 1	2.1 m ²
0.16	Docenten/scheidsrechter kleedruimte 2	11.8 m ²
0.17	Toilet docenten/scheidsrechter kleedruimte 2	1.5 m ²
0.18	Douche docenten/scheidsrechter kleedruimte 2	2.1 m ²
0.19	Kleedruimte 3	22.4 m ²
0.20	Doucheruimte 3	15.1 m ²
0.21	Toilet kleedruimte 3	1.6 m ²
0.22	Werkkast 3	1.2 m ²
0.23	Werkkast 4	1.2 m ²
0.24	Toilet kleedruimte 4	1.6 m ²
0.25	Doucheruimte 4	15.1 m ²
0.26	Kleedruimte 4	22.4 m ²
0.27	Gang	99.6 m ²
0.28	Gymzaal	1093.3 m ²
0.29	Toestelberging 1	52.6 m ²
0.30	Toestelberging 2	52.6 m ²

ONDERDEEL	MATERIAAL	KLEUR
Gevelpanelen Kleedruimte + opslag	Gesoleerde sandwichpanelen	Antraciet
Gevelpanelen Sporthal	Gesoleerde sandwichpanelen	Grijs
Gevelpanelen sporthal	Gesoleerde sandwichpanelen	Groen
Raamkozijnen	Kunststof	Antraciet
Vliesgevel kozijnen + deuren	Kunststof	Antraciet
Deurkozijnen + deur	Hout	Antraciet
Stalen zetwerk	Staal	Wit
Daktrim	Aluminium	Antraciet
Hemelwaterafvoer	PVC	Grijs

(E) : Indeling entree zone gewijzigd conform mail.
 (C) : In ruimte 0.06 toilet vervallen voor een keuken
 (B) : Aanpassing gevelkozijnen
 (A) : Aanpassing plattegrond/aanzichten

jansnel
 FLEXIBEL BOUWEN

VESTIGING MONTEFOORT
 WILLESCHOP 94
 3417 ME. MONTEFOORT
 POSTBUS 200
 3417 ZL. MONTEFOORT
 Tel. (0345) 473741
 Web: www.jansnel.com

Projectnr. P_004928
 Blad B01
 Schaal 1:100
 Bouwstelsel Miva
 Datum 28-02-2018
 Jvoos
 Get. In-dest. Offerte
 Final

Plantekening
 Tijdelijke sporthal
 Gemeente Gouda
 Tobbepad 2 Gouda

wijziging (A) Final
 wijziging (B) Comm
 wijziging (C) Can
 wijziging (E) 15-03-2019 Jvoos H54
 wijziging (I) Werk
 wijziging (I) T54
 wijziging (I) T00

P_004928-B01.dwg