




Detail langsparkeren
Schaal 1:50

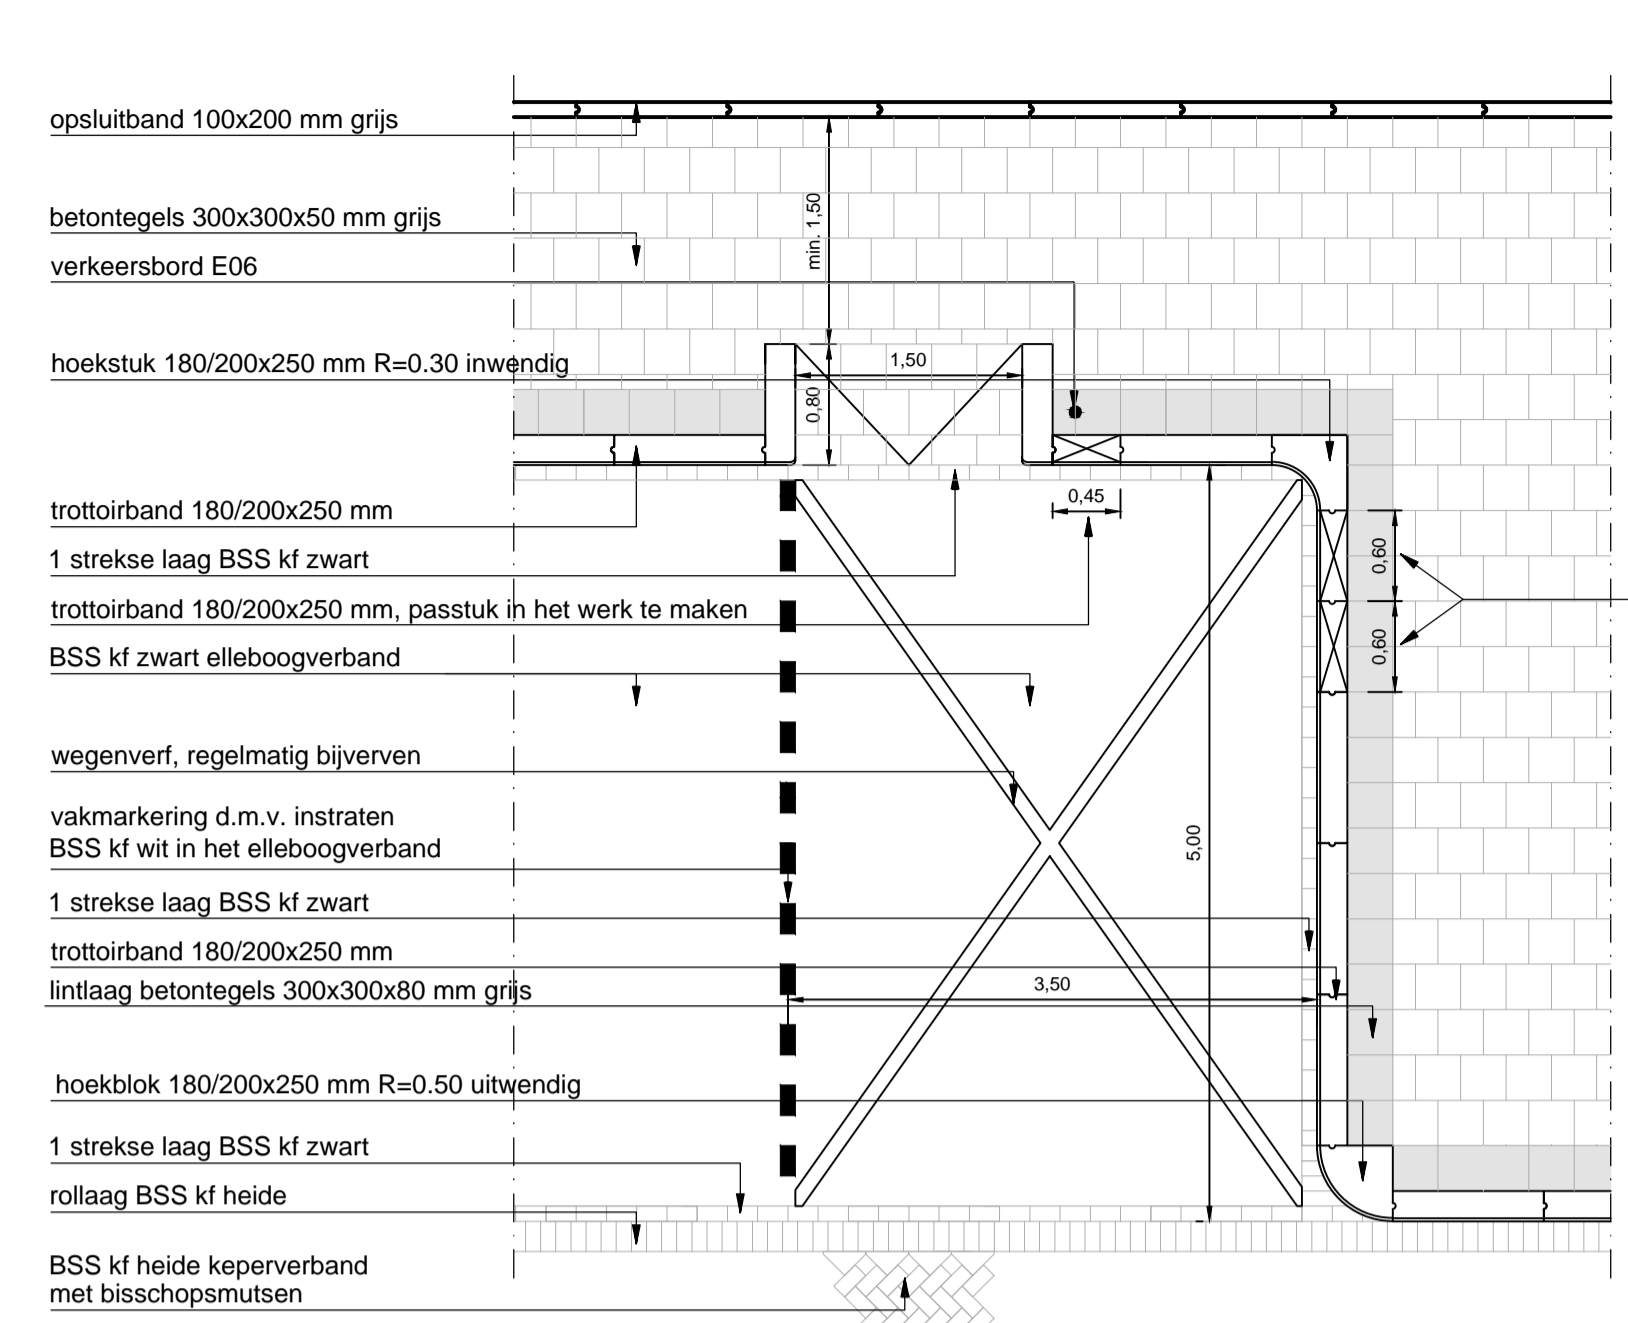


Detail gehandicaptenparkeerplaats met vrije uitstapstrook
voorzien van mindervalidenoprit
Schaal 1:50

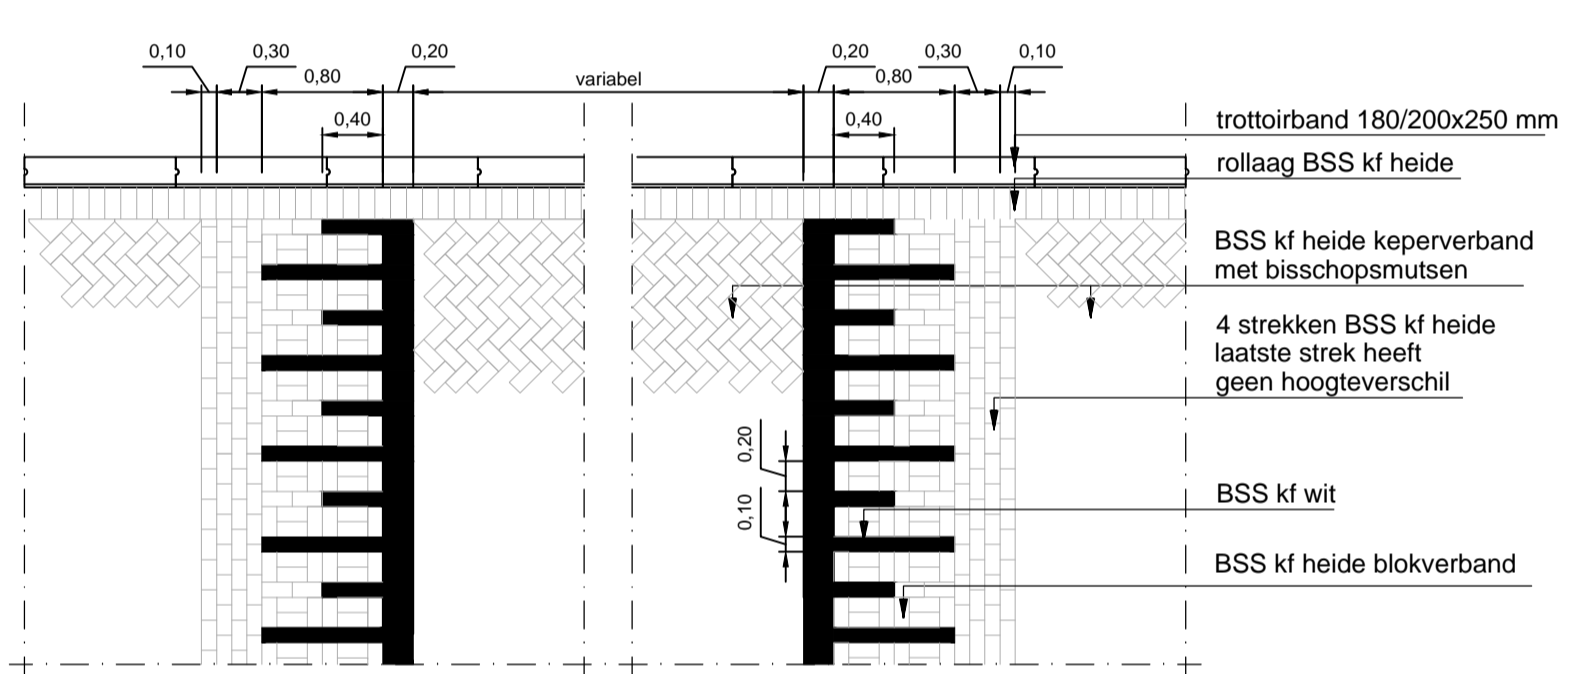


Detail plateau
Schaal 1:50

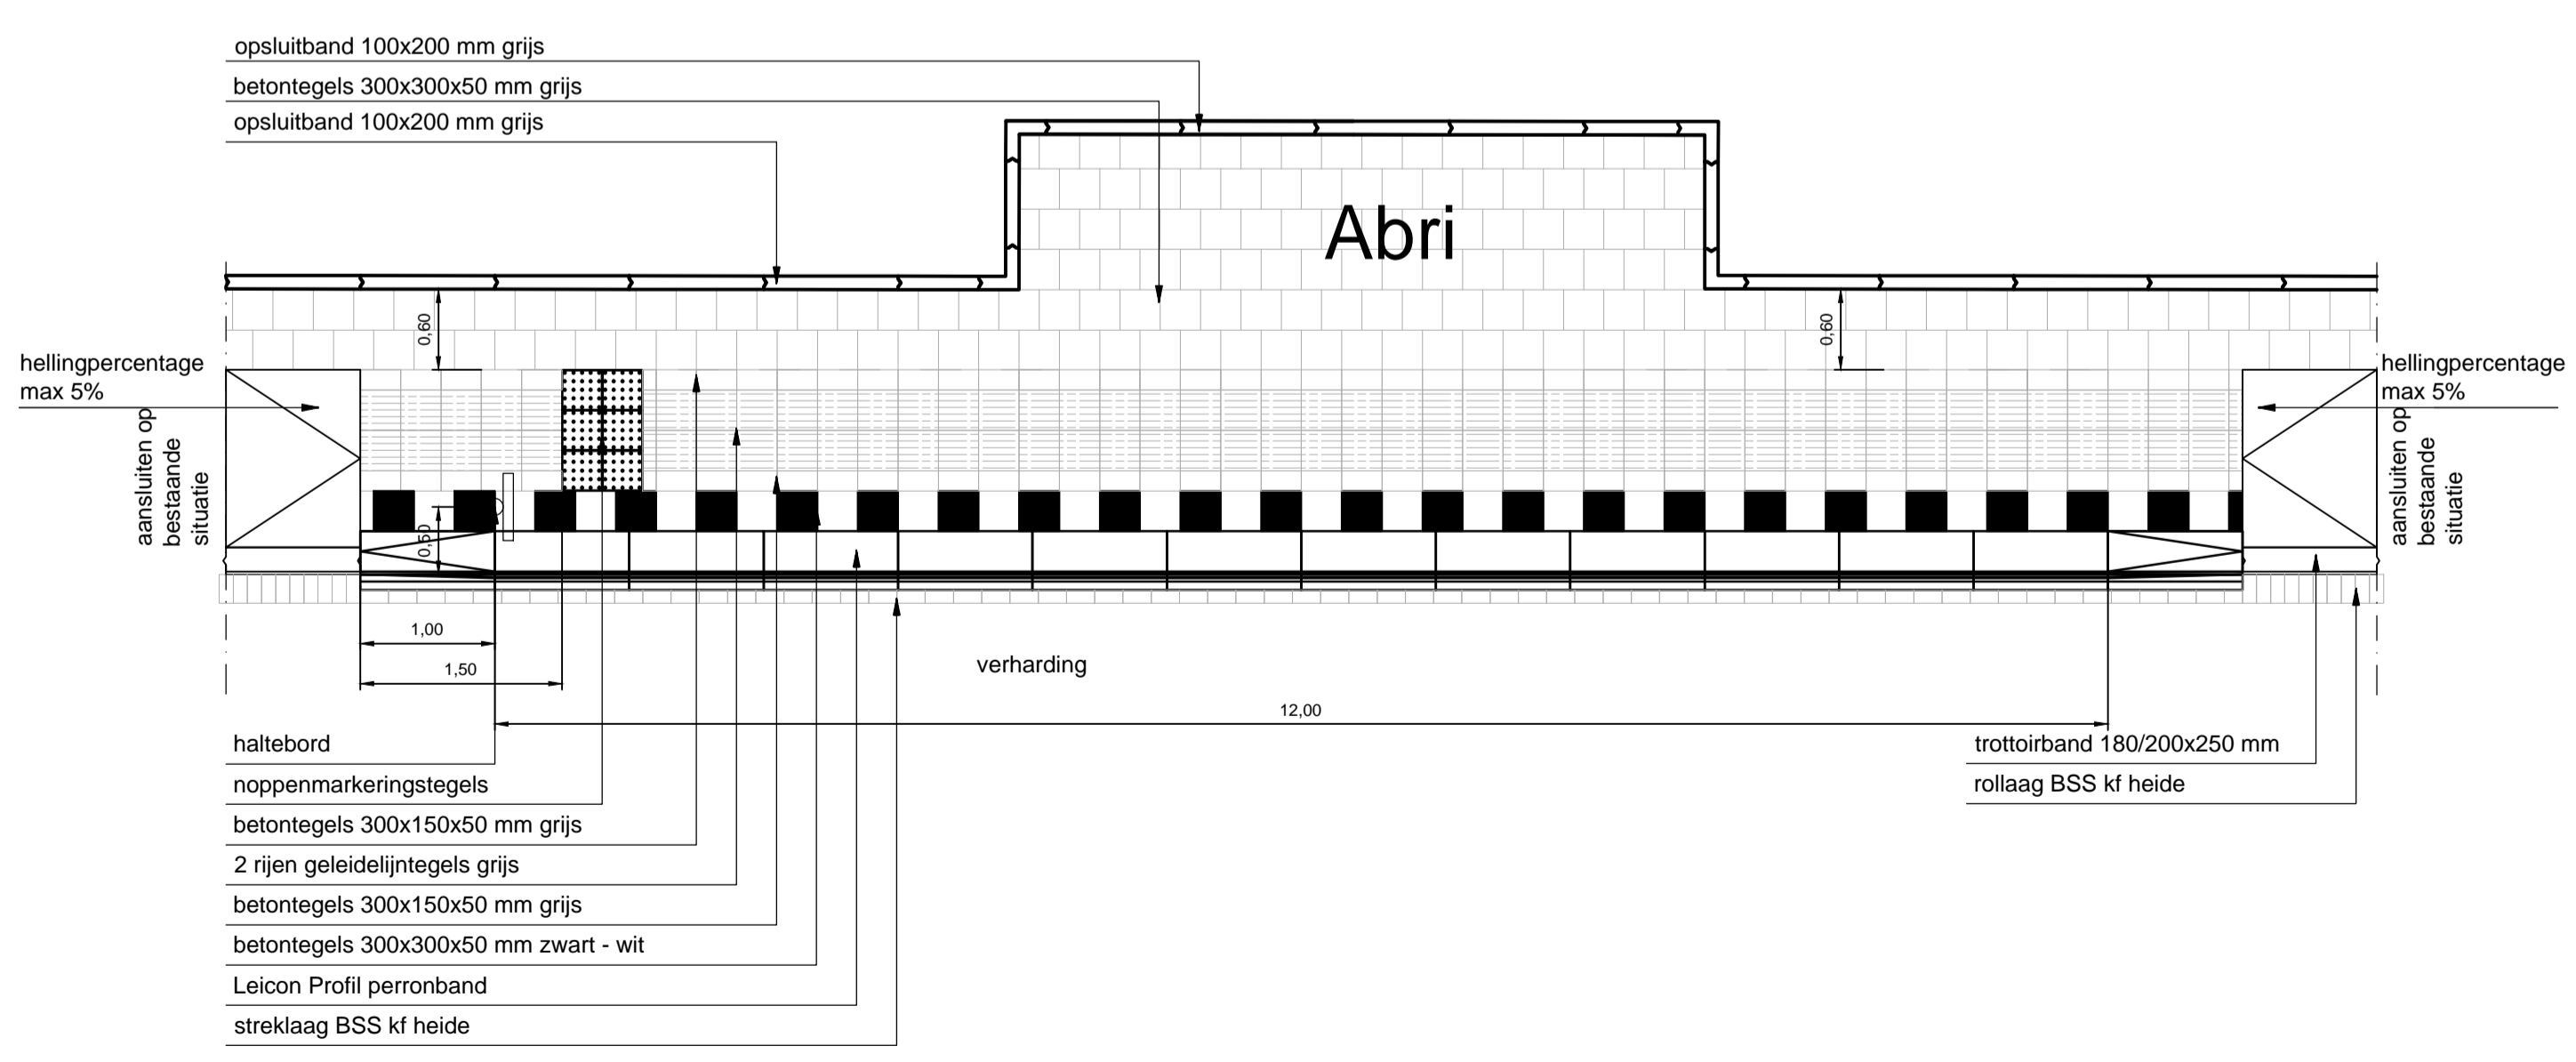


Detail bushalte
Schaal 1:50

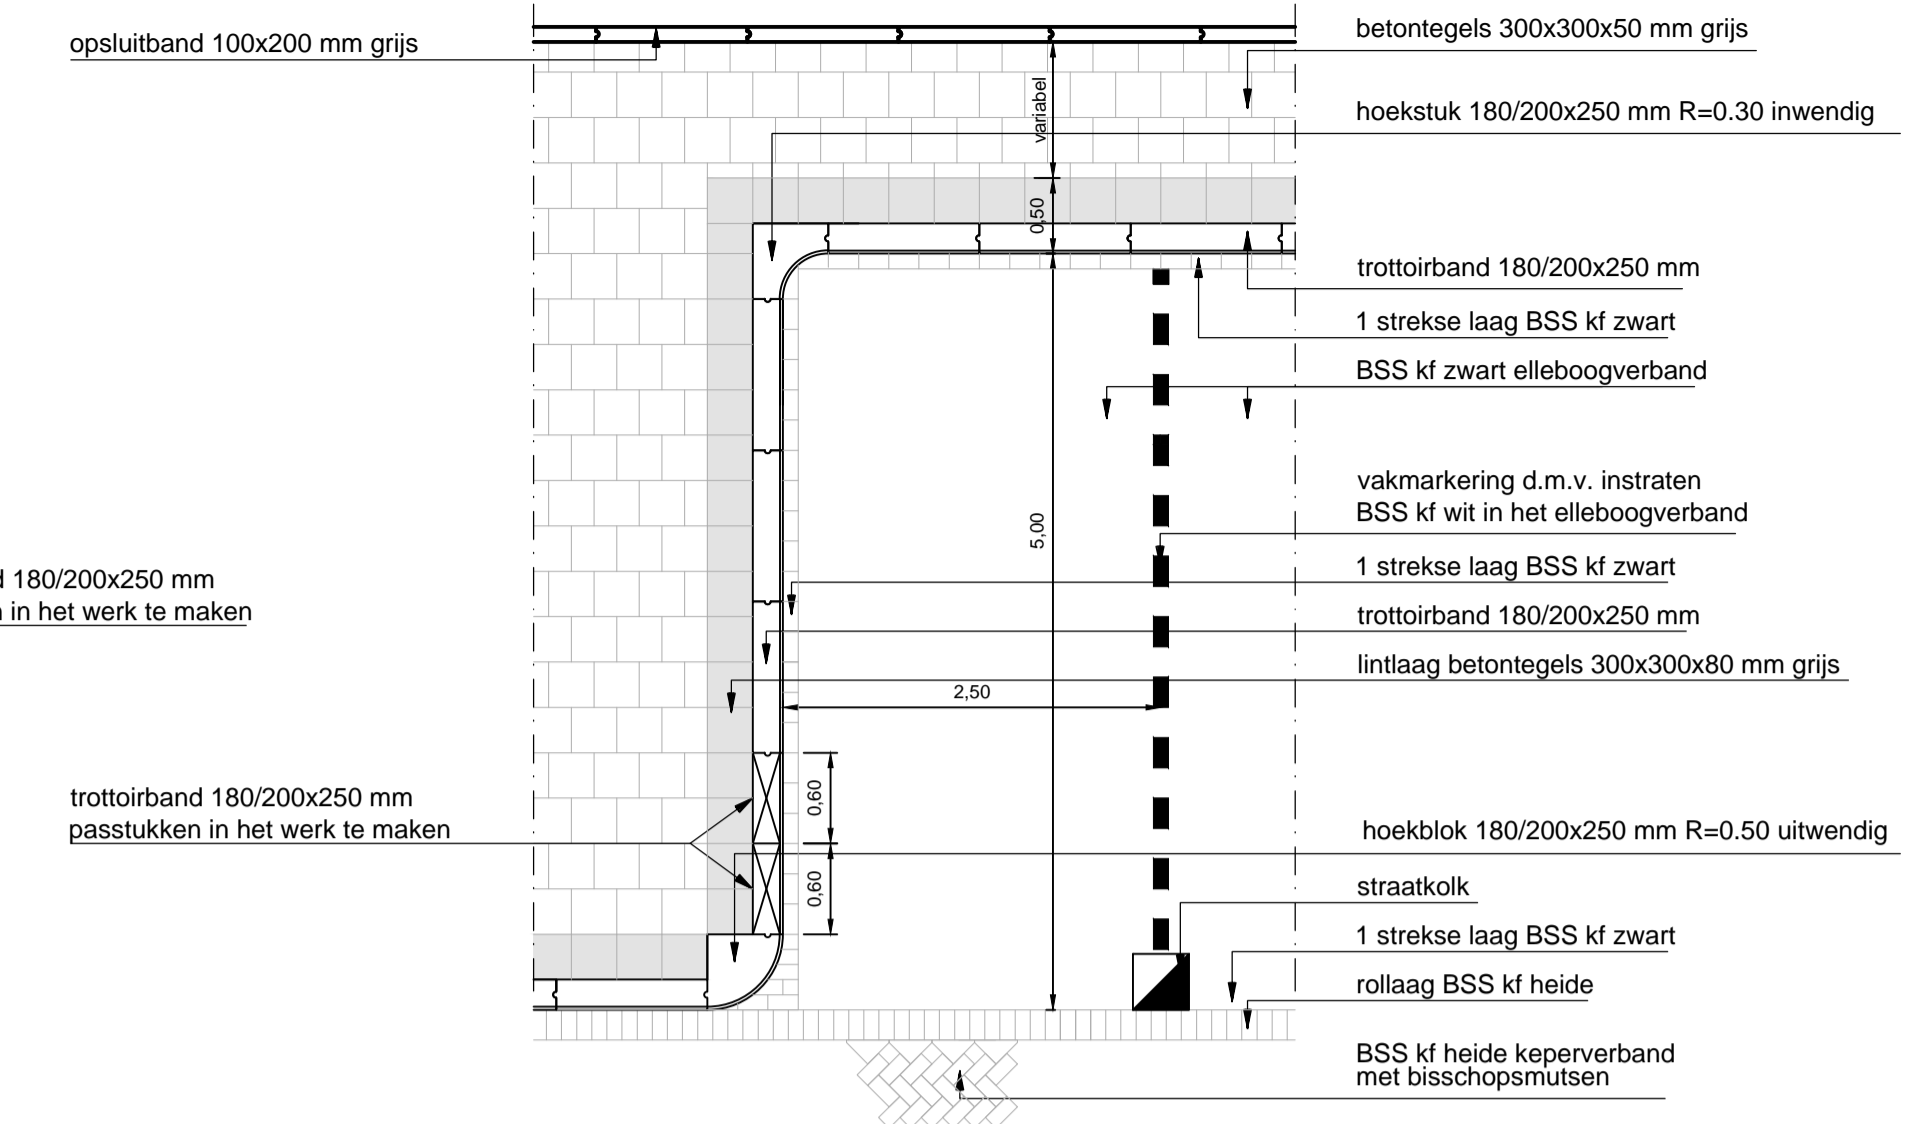


Detail haaksparkeren
Schaal 1:50

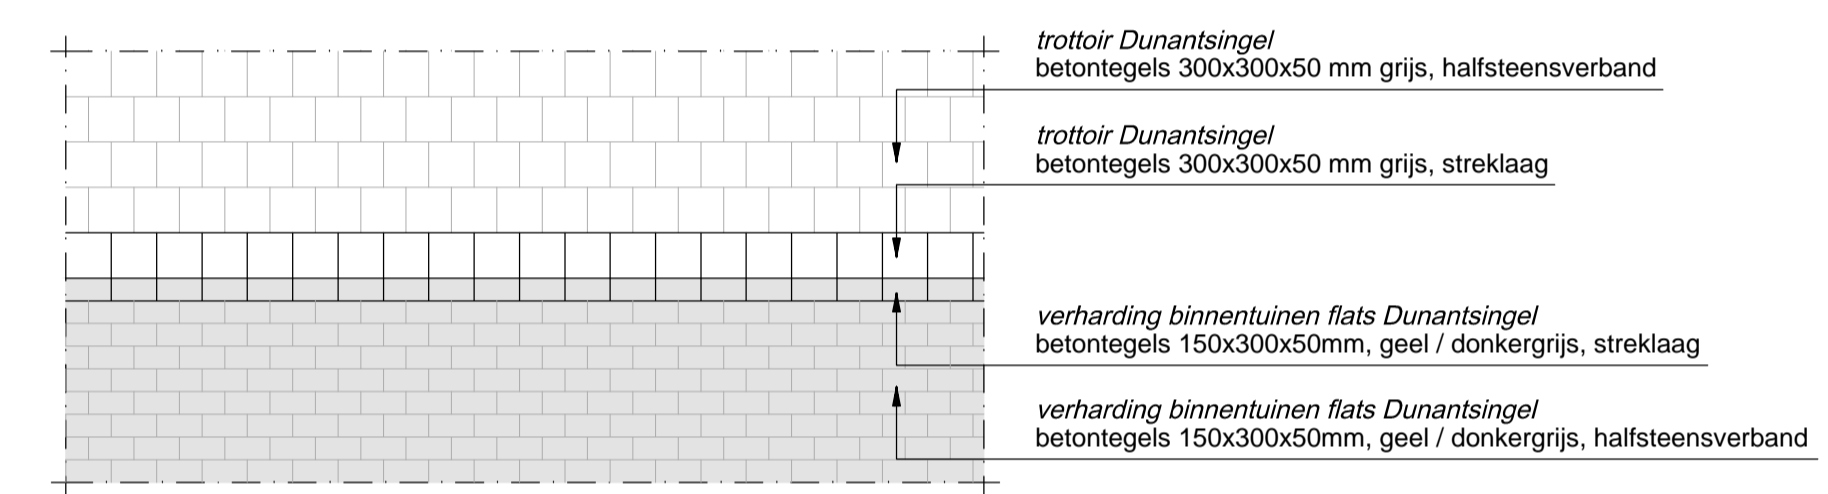


Principedetail materiaalovergang verharding trottoir Dunantsingel / binnentuinen
Schaal 1:50

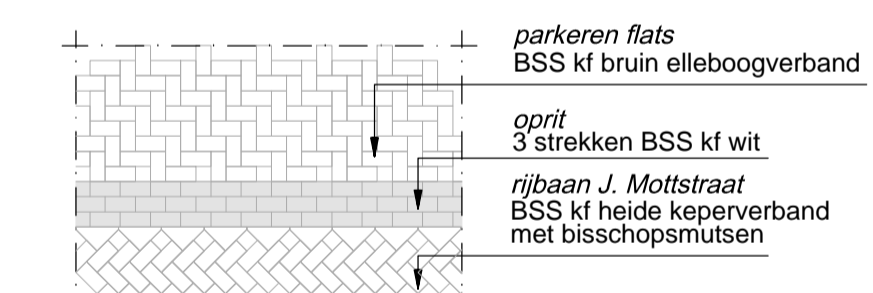


Detail opritten J. Mottstraat
Schaal 1:50

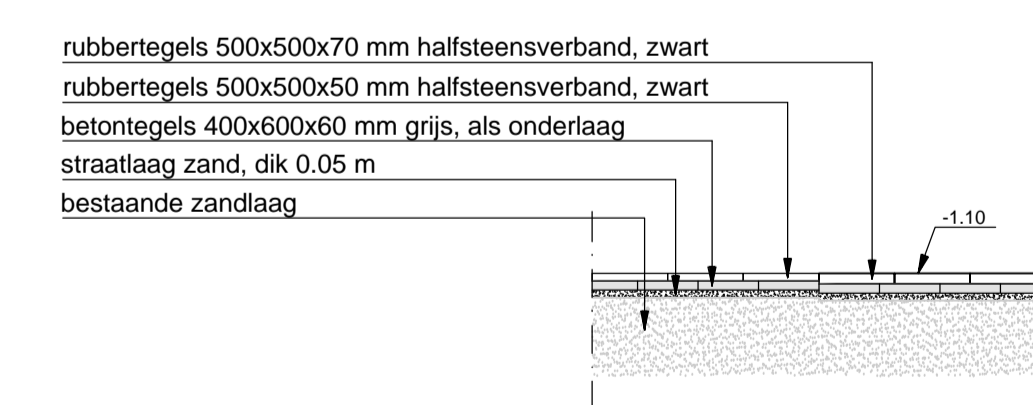


Detail rubbertegels klimtoestel nr. 4
Schaal 1:50

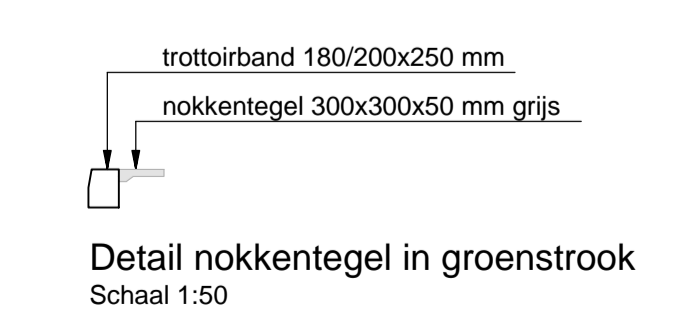



Detail nokkentegel in groenstrook
Schaal 1:50

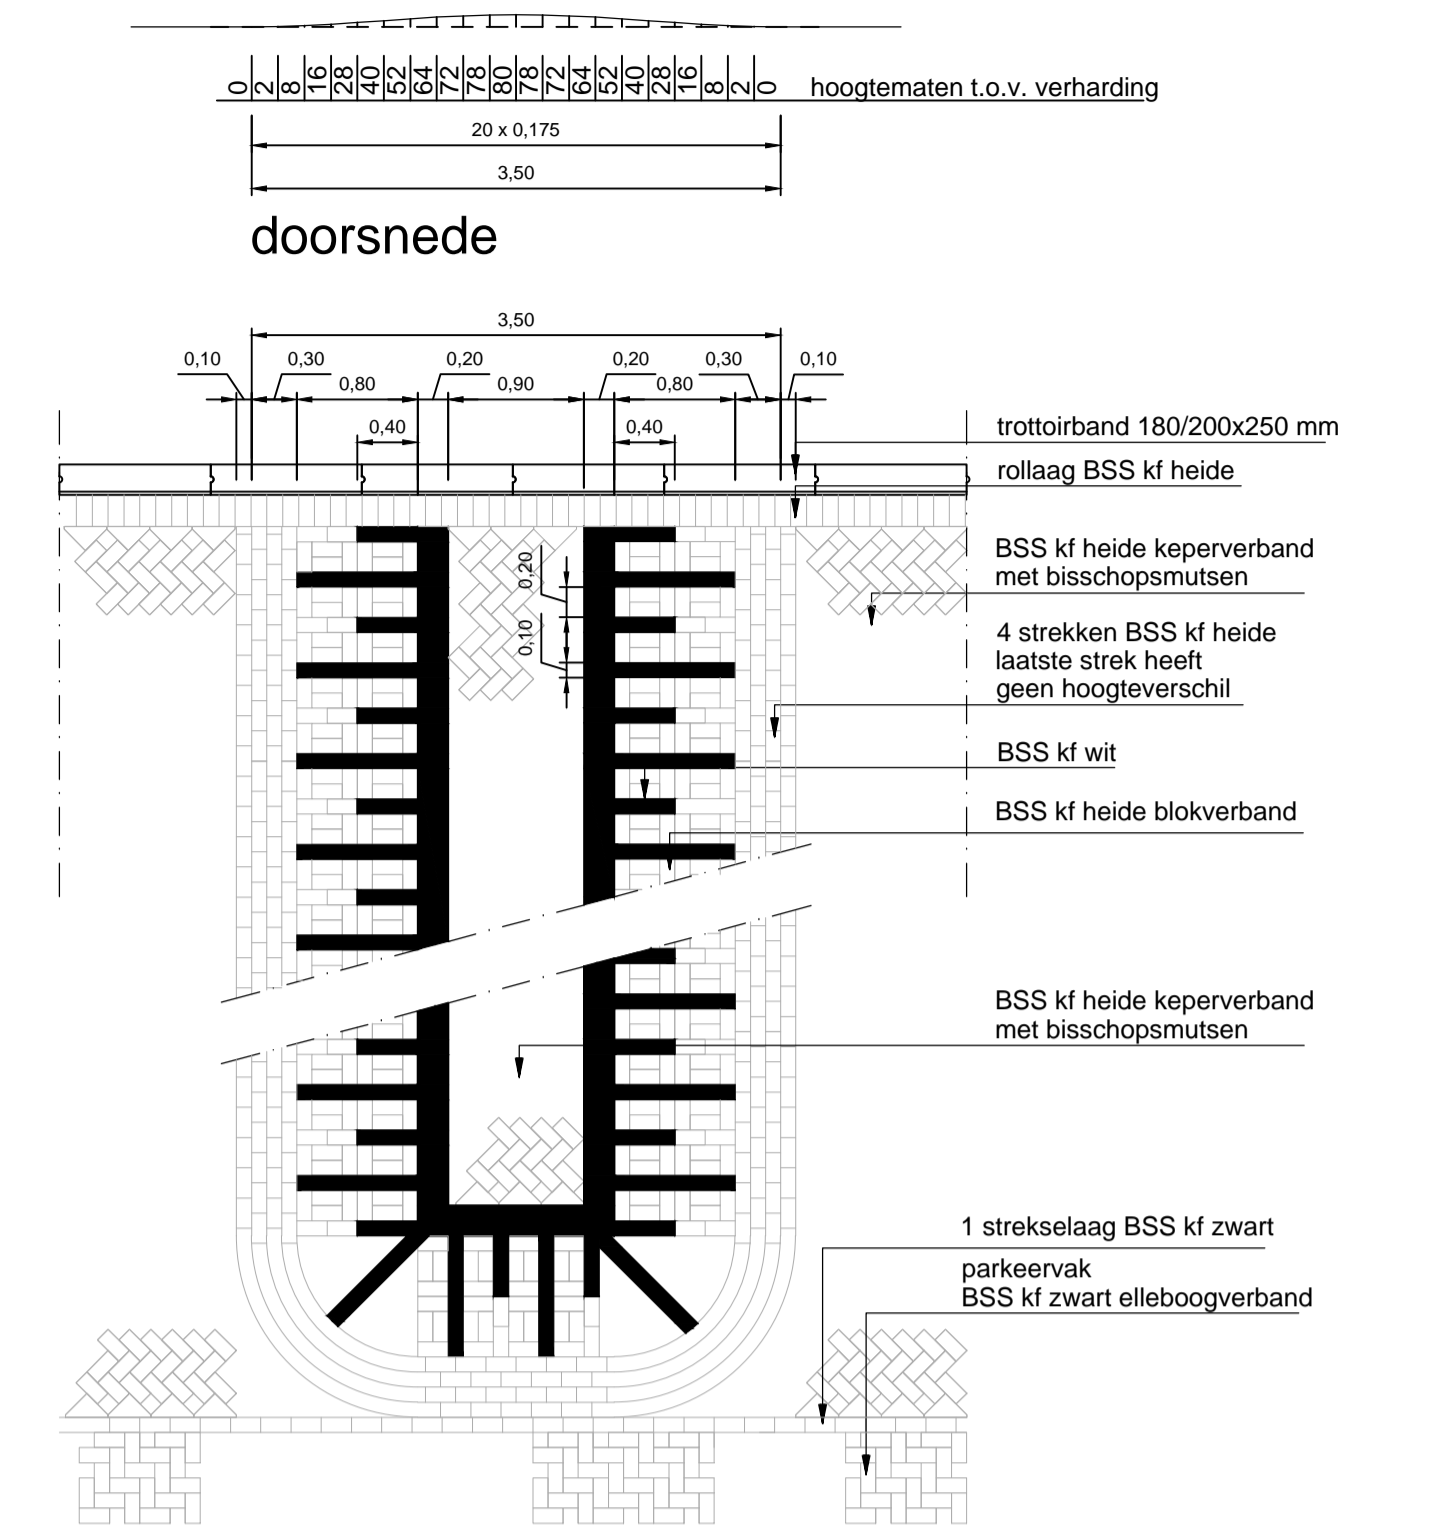

Detail 30 km drempel
Schaal 1:50

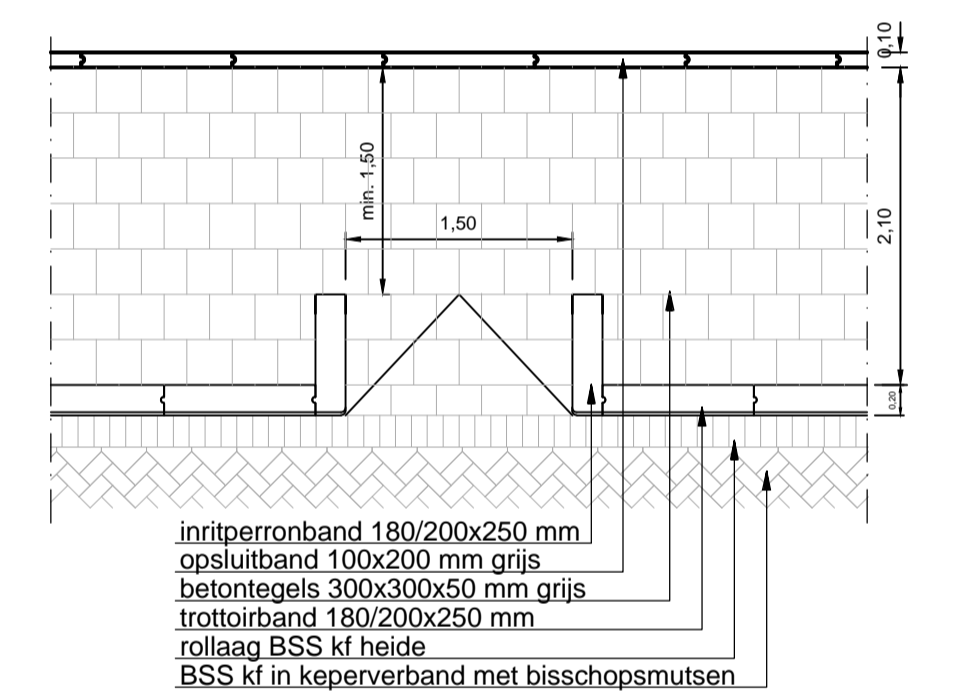

Detail mindervaliden oprit
Schaal 1:50

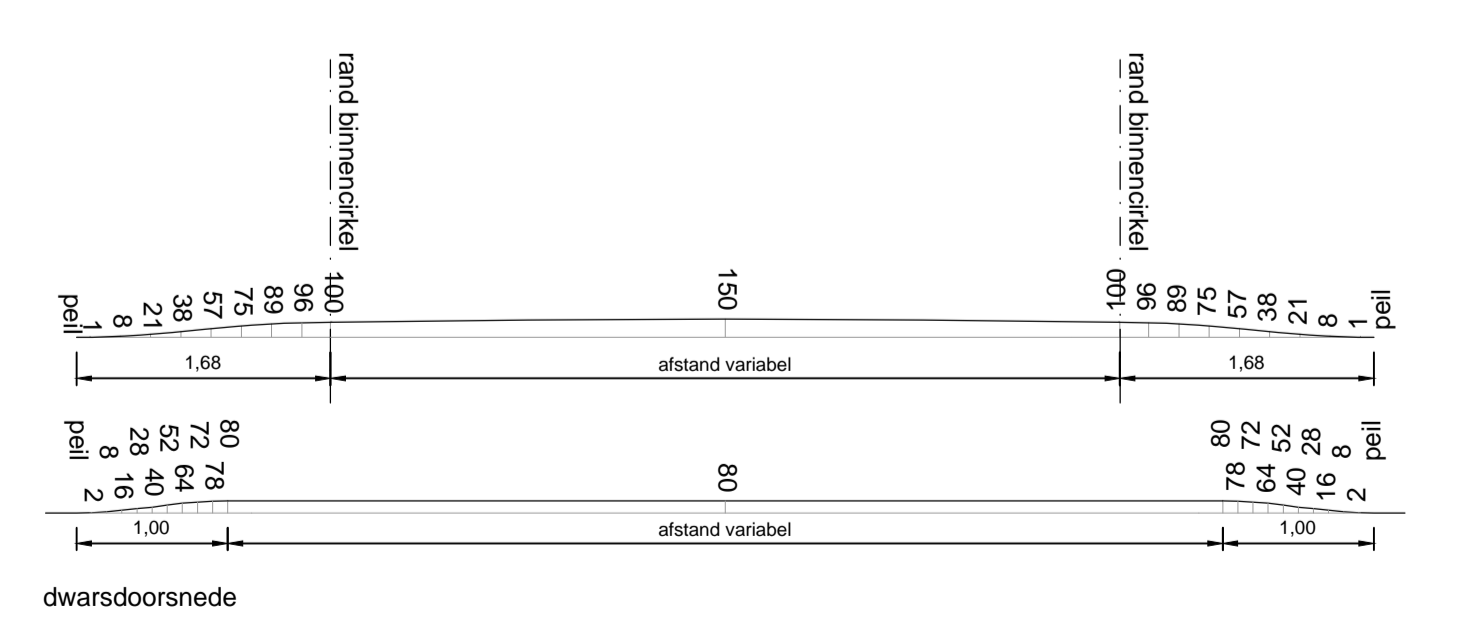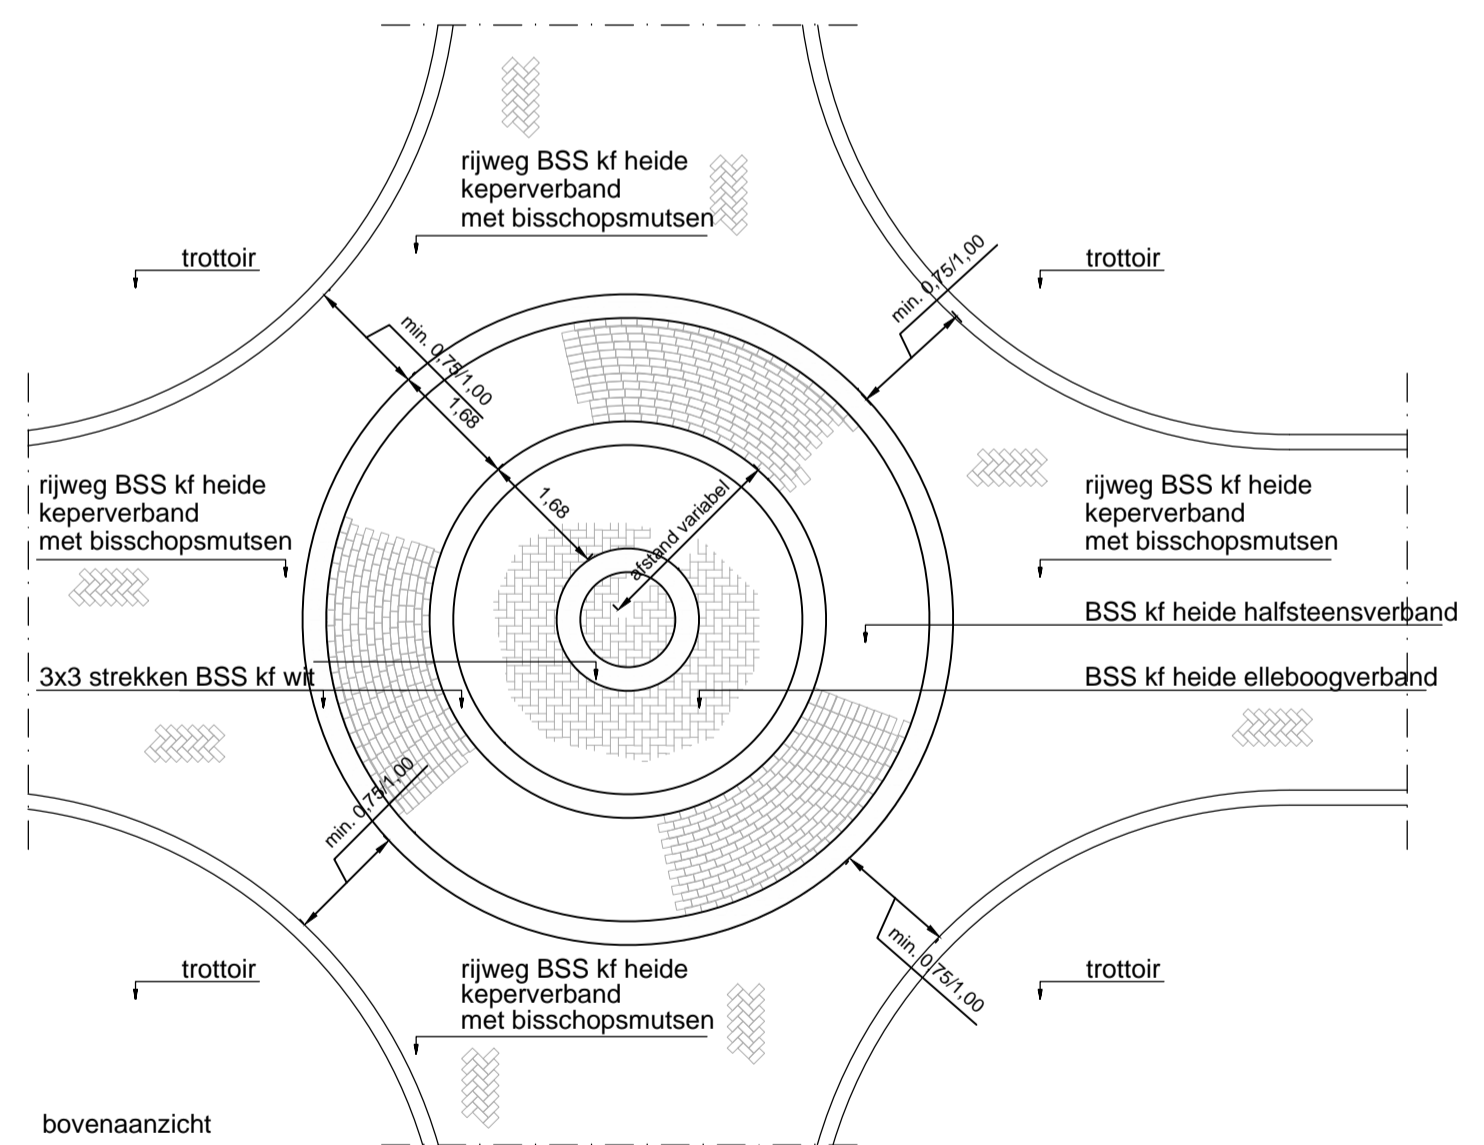

Principe detail punaise
Schaal 1:100

wijziging	datum	omschrijving	tekenaar	projectleider	goedkeuring Geme. Gouda
1	04-04-2016	Opmerkingen overleg gemeente verwerkt	JM	JM	
0	18-12-2015	DEFINITIEF	JM	JM	

PROJEKTNAAM: DEFINITIEF ONTWERP		projectnummer: 101440	
afdeling: Projecten Openbare Ruimte		onderdeel: Details Blad 7 van 7	
locatieadres: Burgemeester Jamesplein 1 2803 PG Gouda		tekeningnummer: 2014-052-B201	
postadres: postbus 1086 2800 BB Gouda		schaal: 1:50 / 1:100 formaat: A1 verl. 1050	