




<<< doorsnede-01 >>>

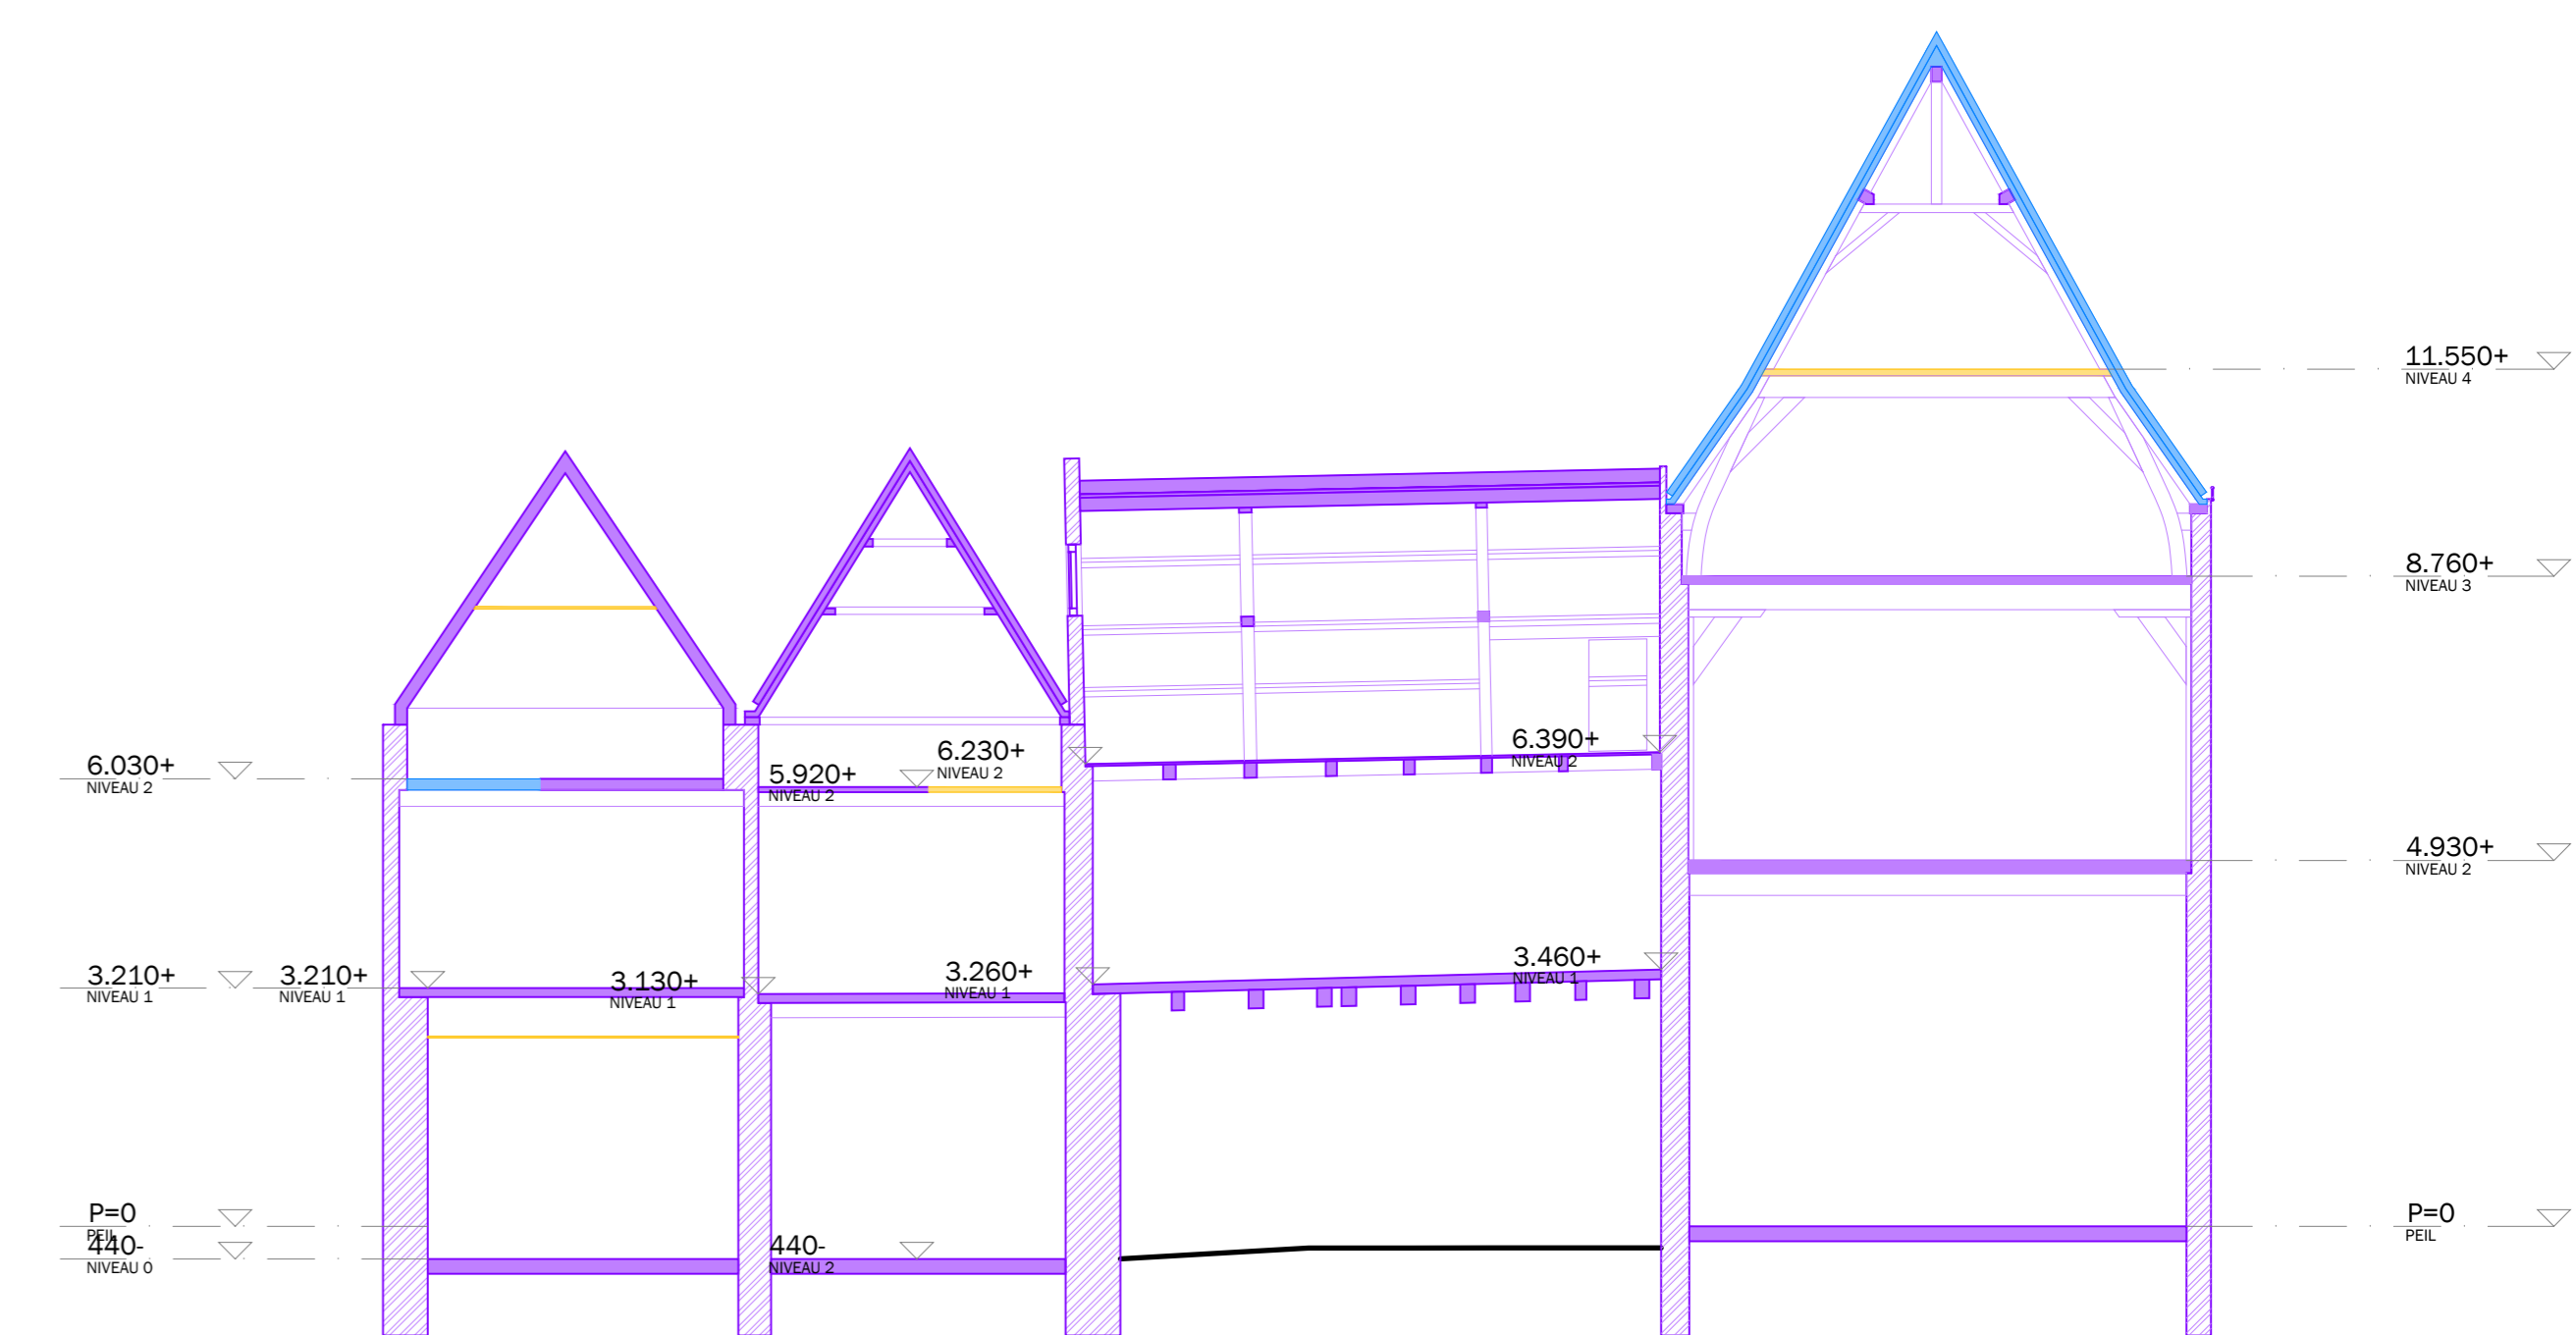


<<< doorsnede-02 >>>

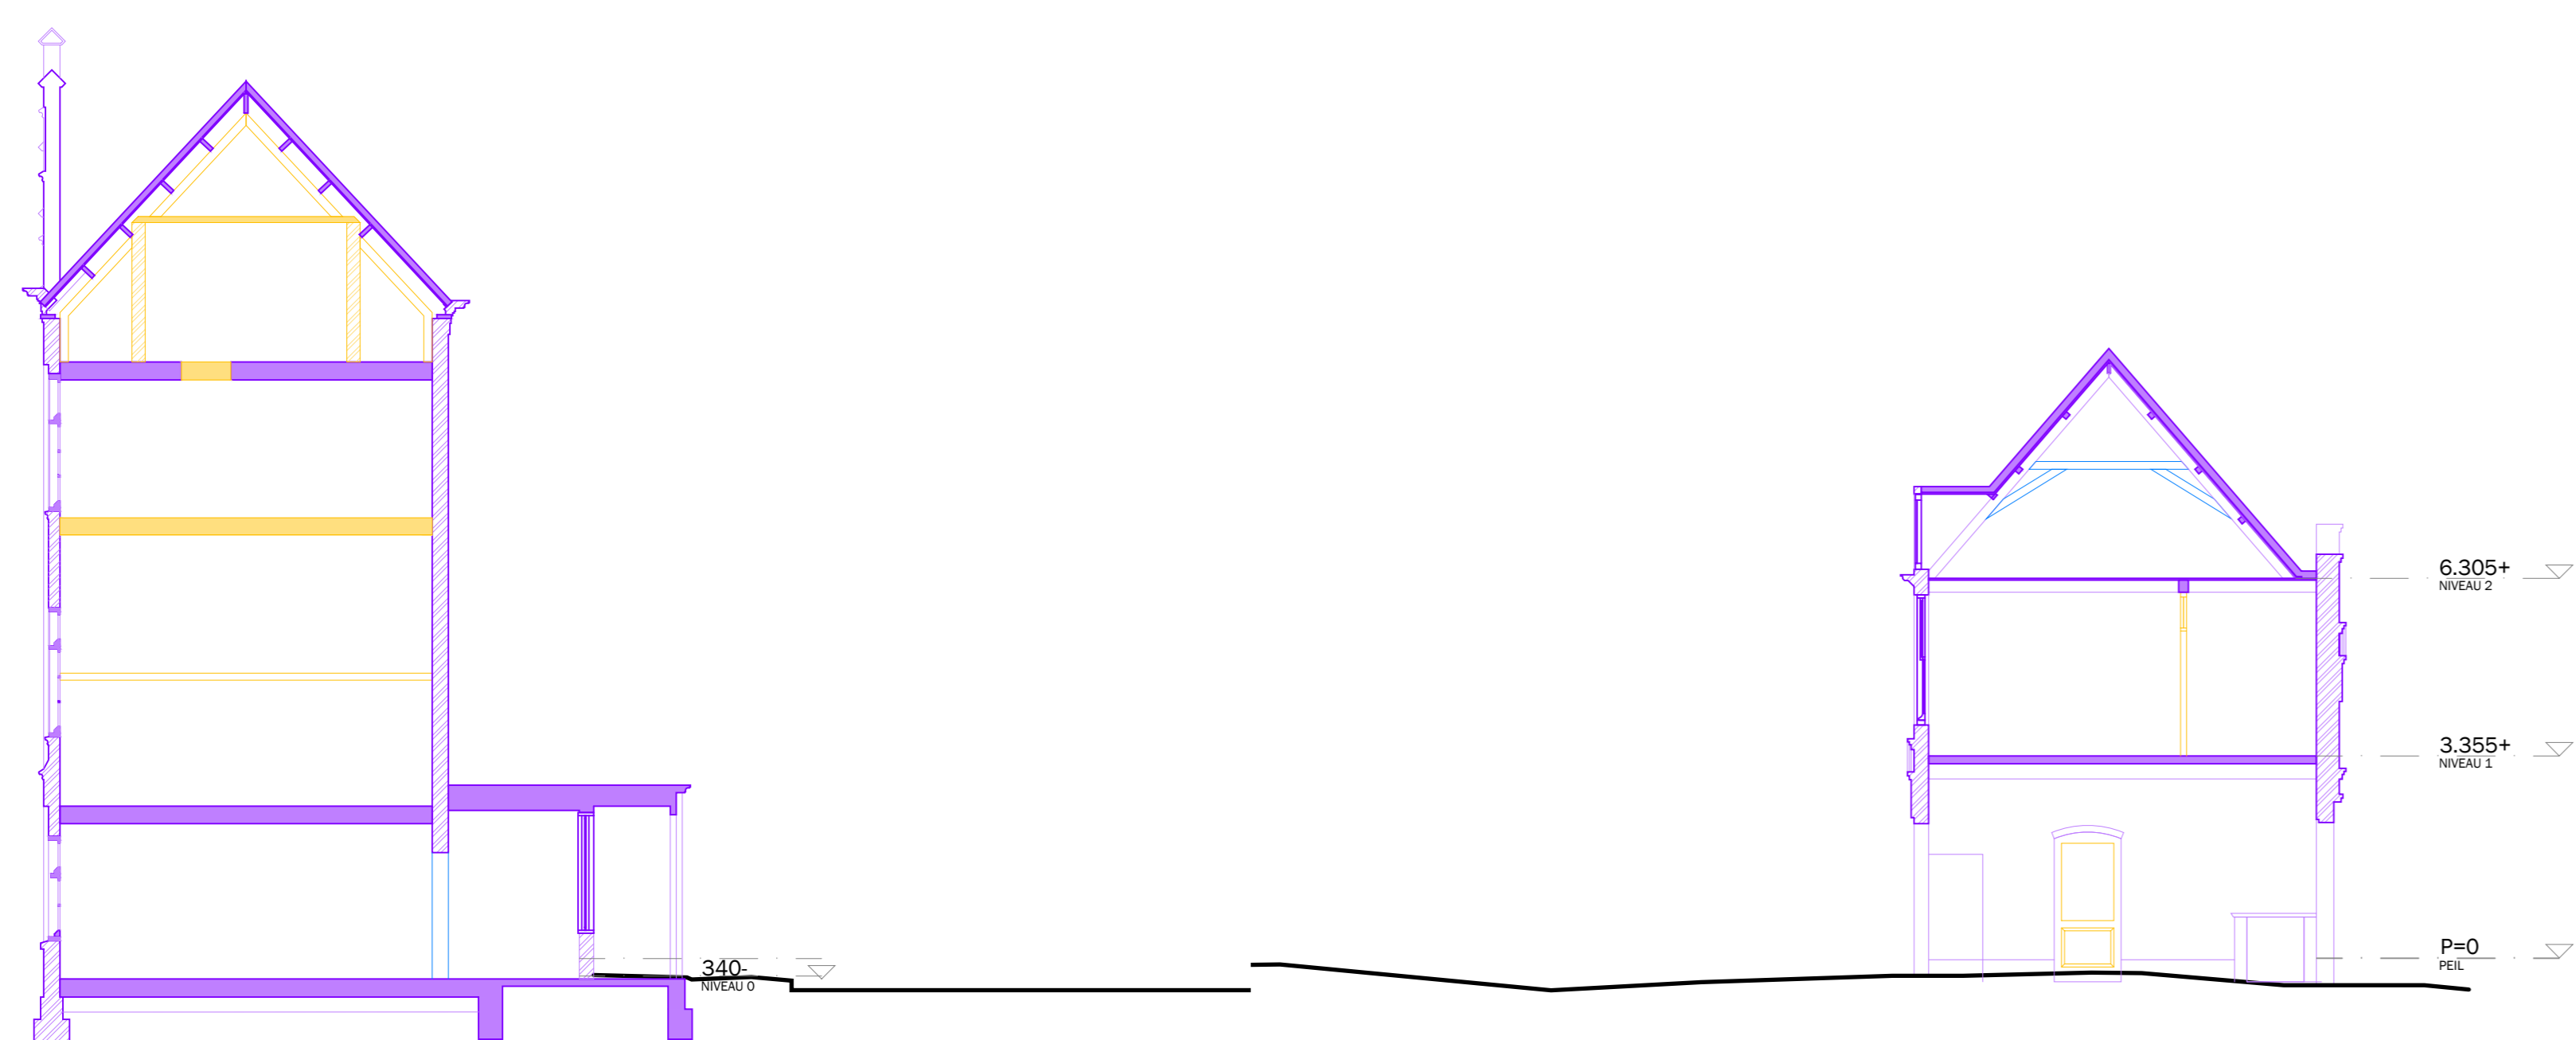


<<< doorsnede-03 >>>

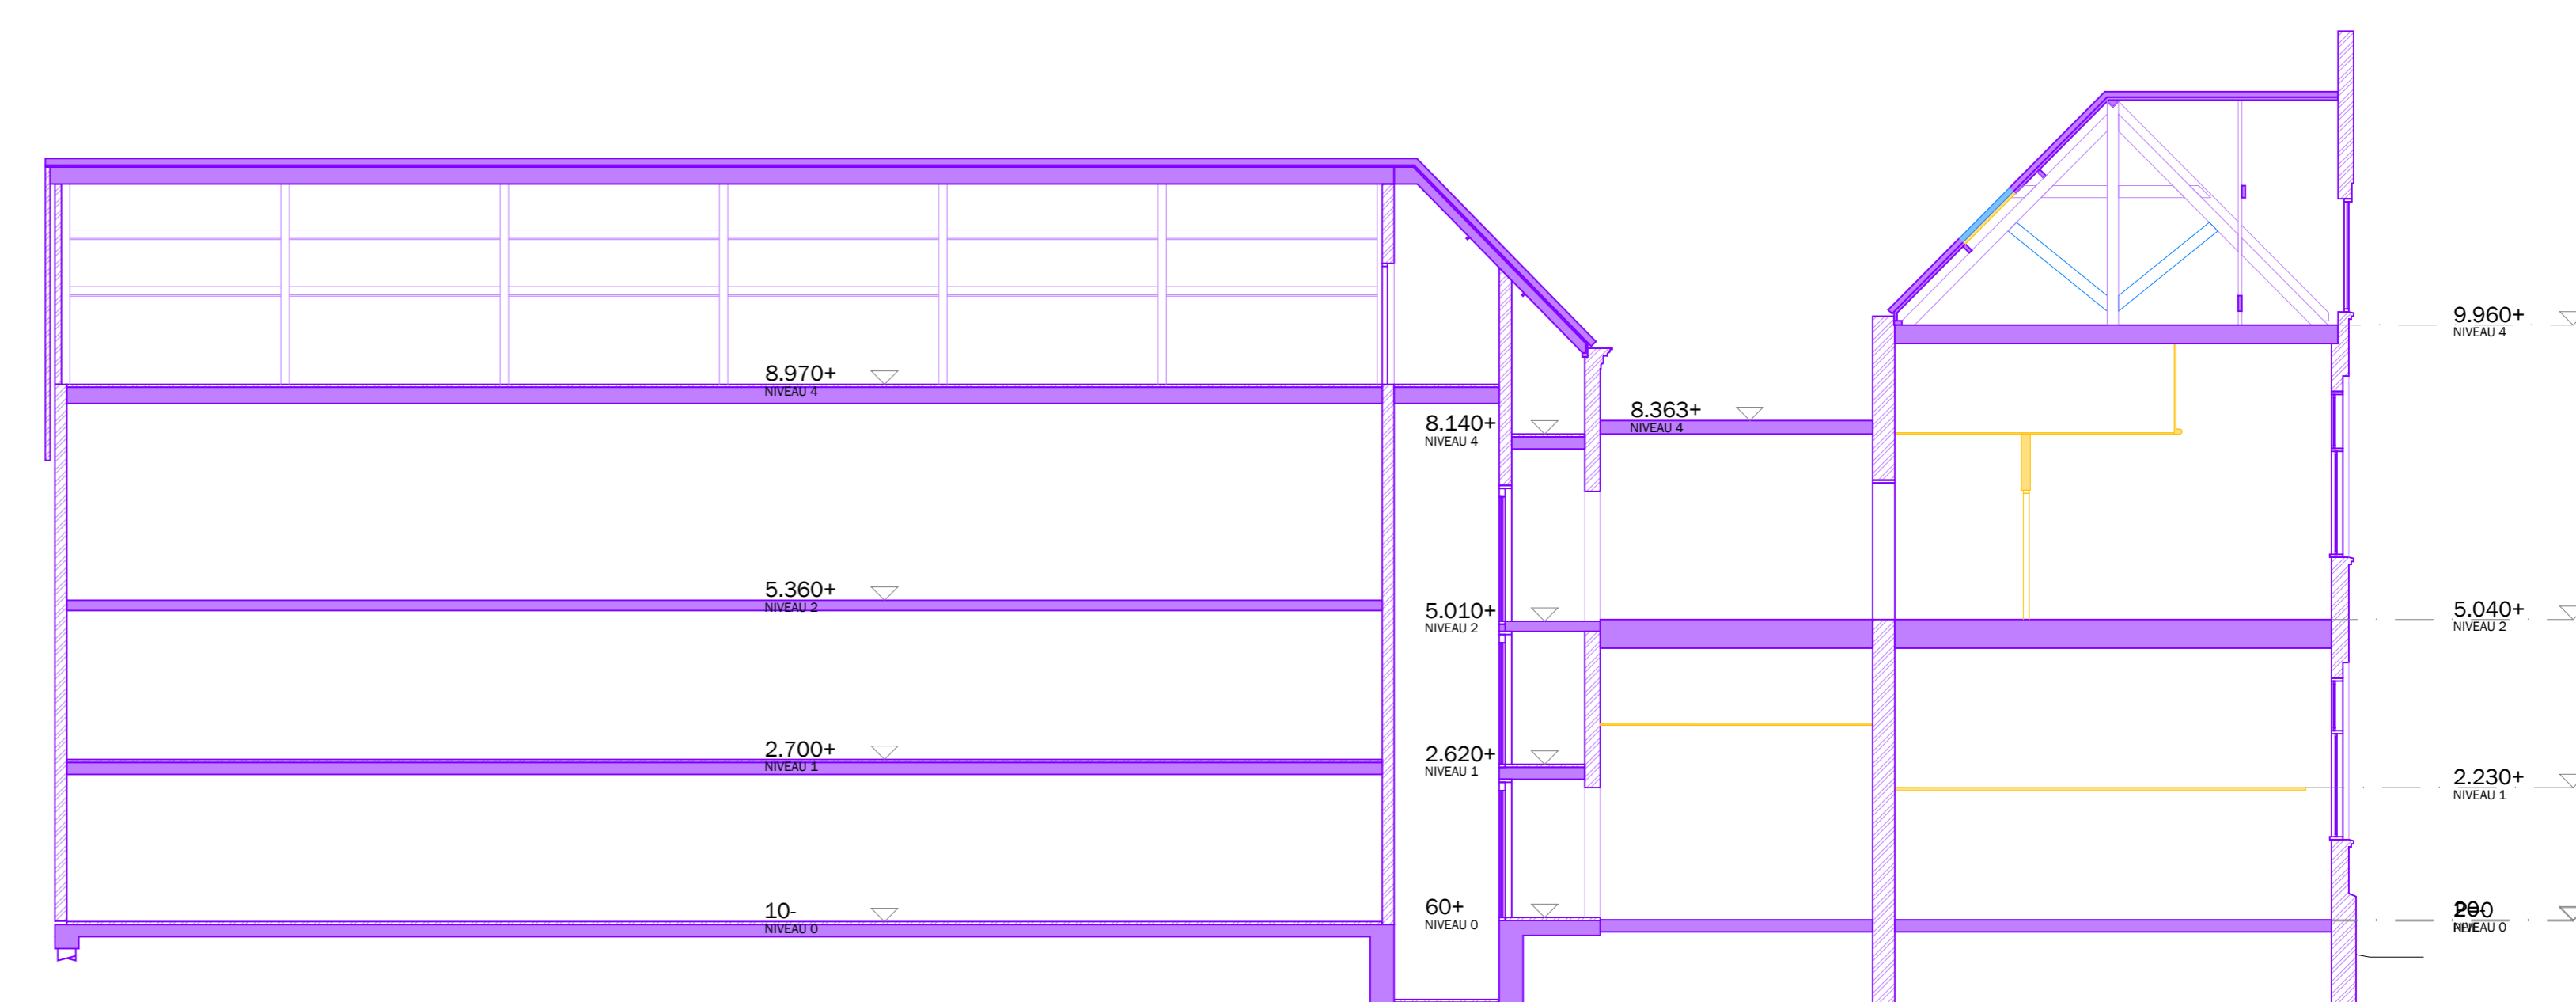

<<< doorsnede-04 >>>

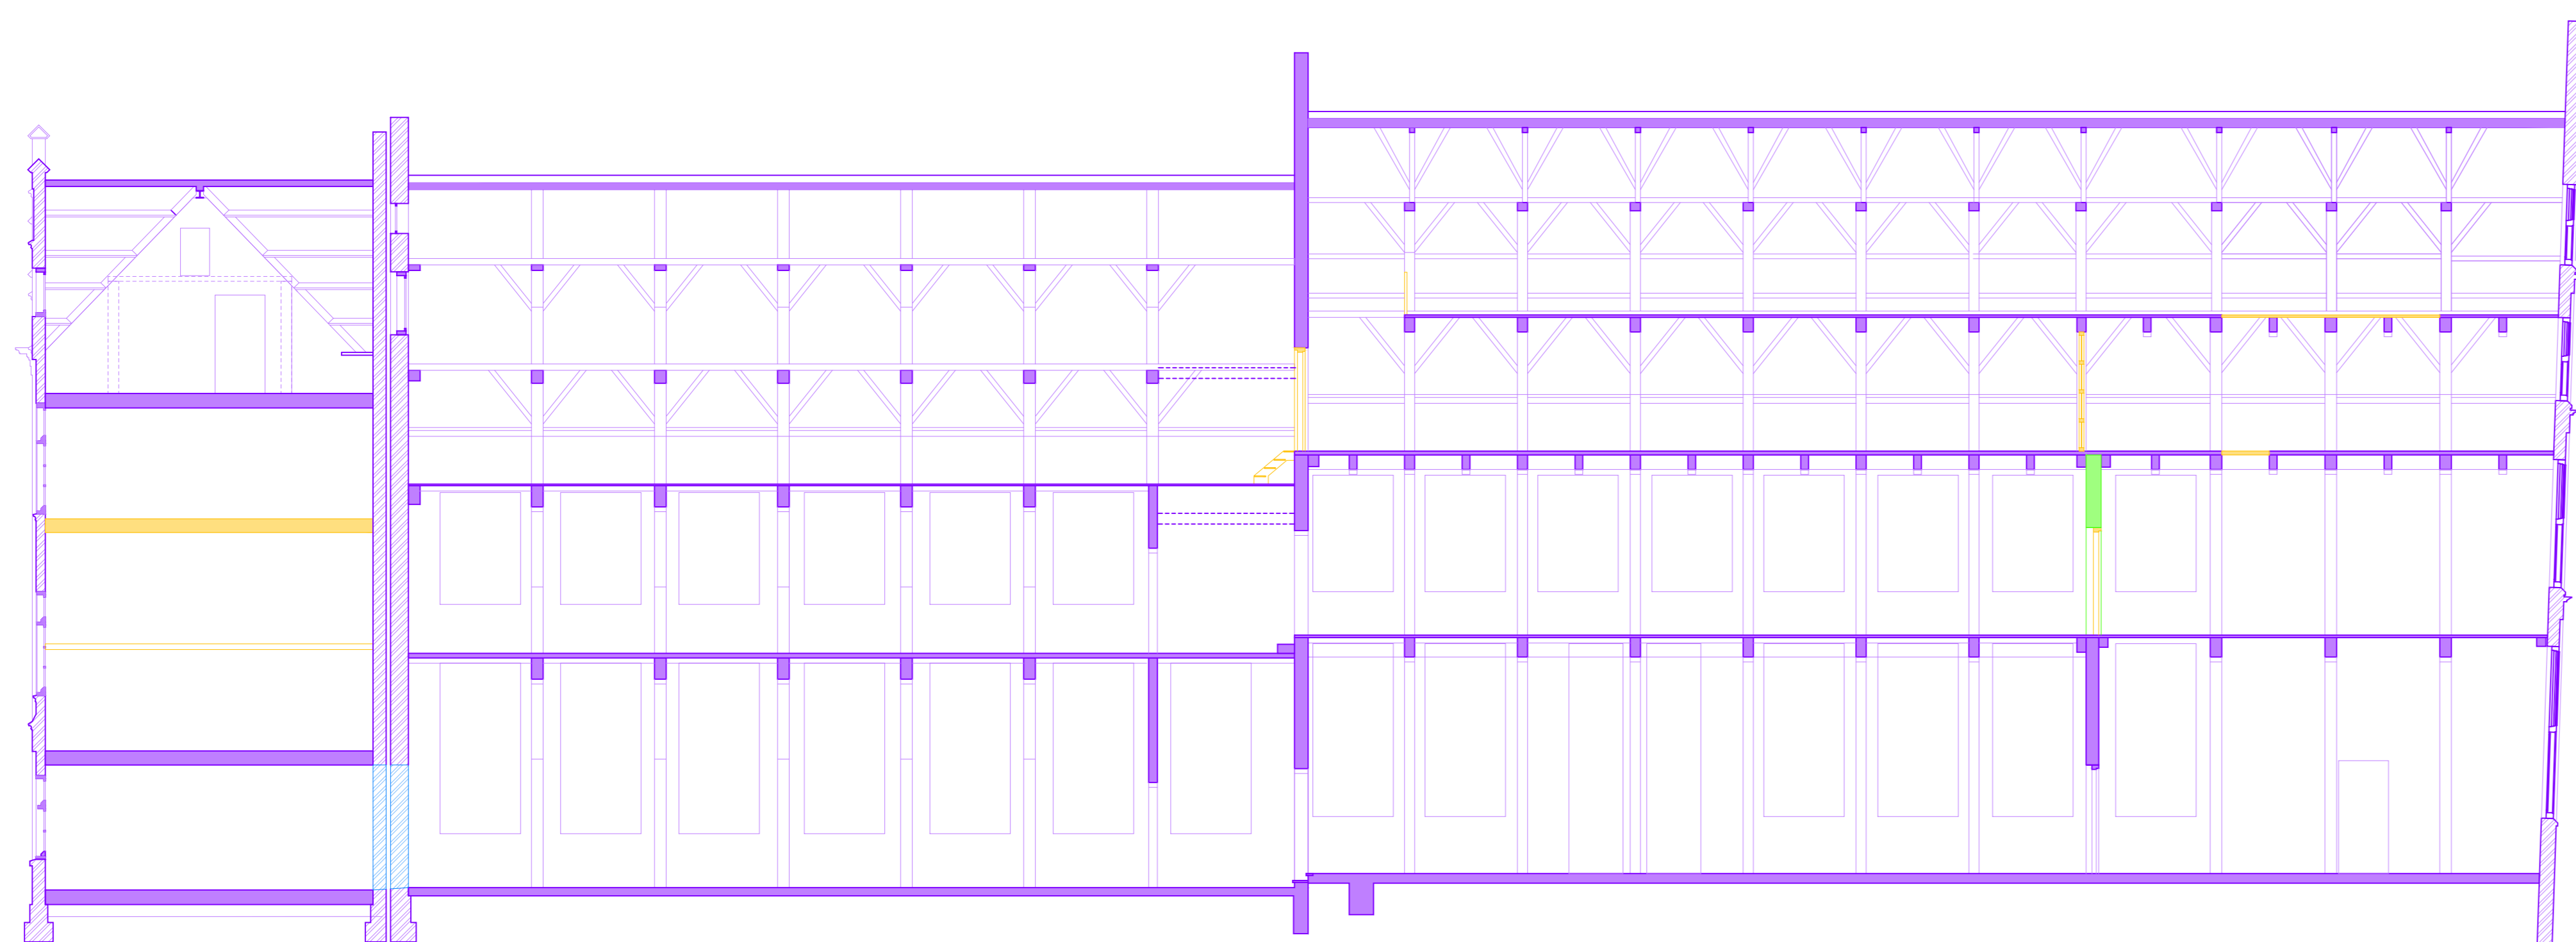

<<< doorsnede-05 >>>

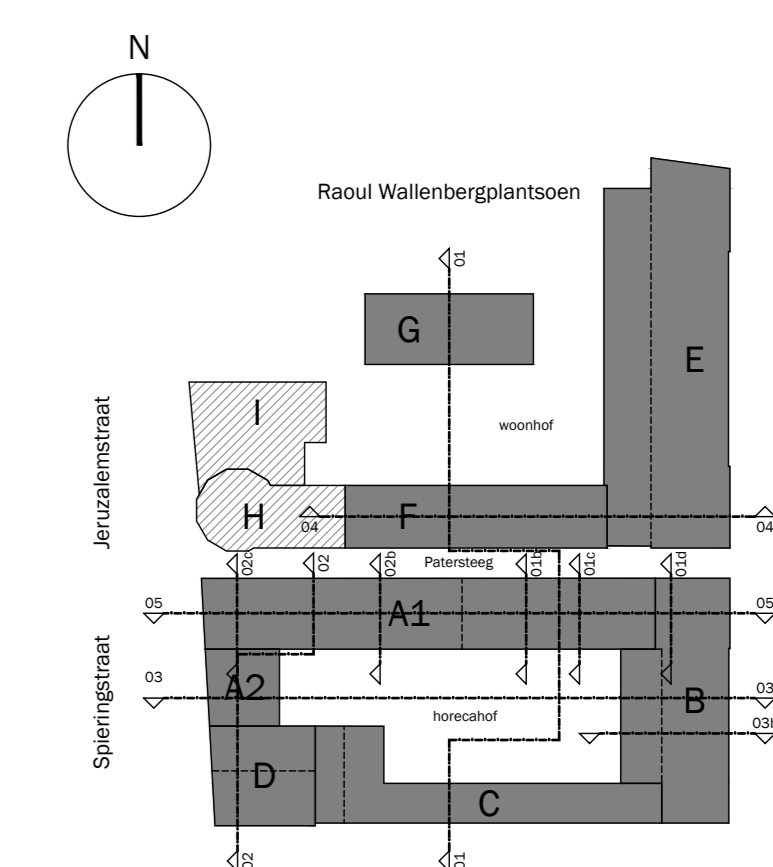

OMV

mei
mei architects and planners
150 NL 3624TZ
rotterdam
+3110426222
info@mei-arch.eu
www.mei-arch.eu

projectnummer: 15003	project: Weeshuis Gouda Spieringstraat Gouda
schaal: 1:100	opdrachtgever: White House Development Gouda
datum: 26.07.2018	titel: doorsneden bestand
formaat: A0	versie: a 17.01.2019 d g b e h c f i
tekeningennummer: DO.301	