


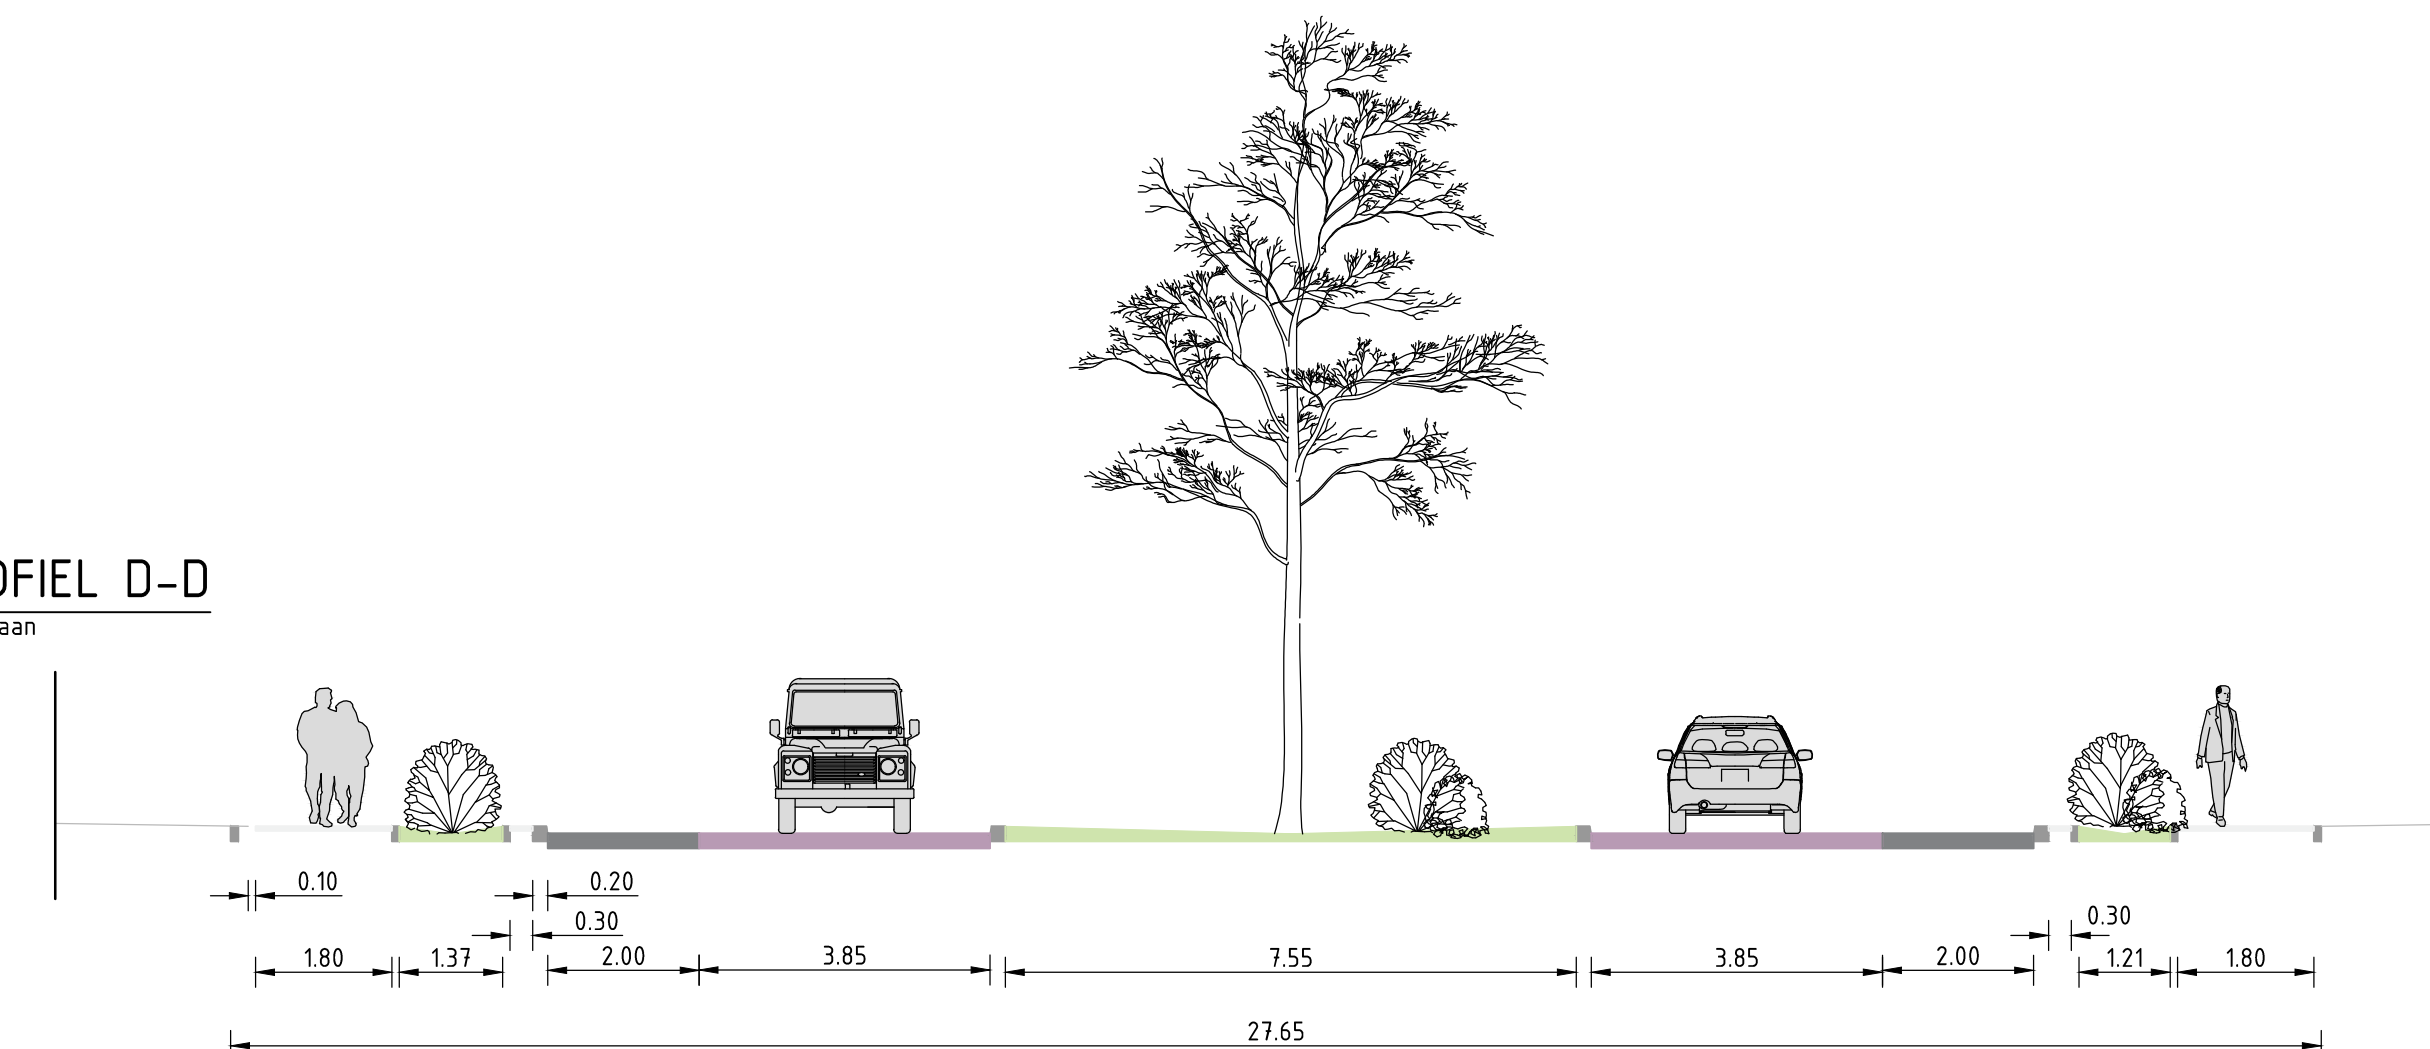

PRINCIPEPROFIEL D-D
Willemina van Pruisenlaan
schaal 1:100



LEGENDA

- Bebouwing
- Bestaande situatie
- Betontegels, rood, 30x30cm, halfsteensverband
- Betonstraatsfene, heidepaars, keirmaat keperverband
- Betonstraatsfene, antracief, keirmaat elieboogverband
- Betontegels, grijs, 30x30x4cm halfsteensverband
- Betontegels, grijs, 30x30x6cm halfsteensverband
- Opsluitband 100x250mm
- Opsluitband 200x200mm
- Trottoirband 180x200mm
- Trottoirband 130x200mm
- 10% Doltter-koekoeksbloemengsel f.b.v. vochtige bermen
- Bermengsel conform Goverwelle Singel
- Bermengsel conform Voorwillensweg
- Verkeersdrempel
- Haaiantanden, 500x500mm
- Nieuw te plaatsen boom
- Bestaande boom
- Container opstelplaats
- Ondergrond speeltuin

2.0	Opmerkingen verspreiden	3.14. Wierwoud	T. Oudhoorn	W. Frenks	17-11-2021
1.0	Bestaande situatie	3.14. Wierwoud	W. Frenks	W. Frenks	01-10-2021
0.0	Bestaande situatie	3.14. Wierwoud	W. Frenks	W. Frenks	01-10-2021
Gemeente Gouda					
Reconstructie Componistenlaan e.o.					
SO Nieuwe situatie					
BH5018-101-100-OW-WE-SO-2104					