



BESTAANDE SITUATIE schaal 1:200

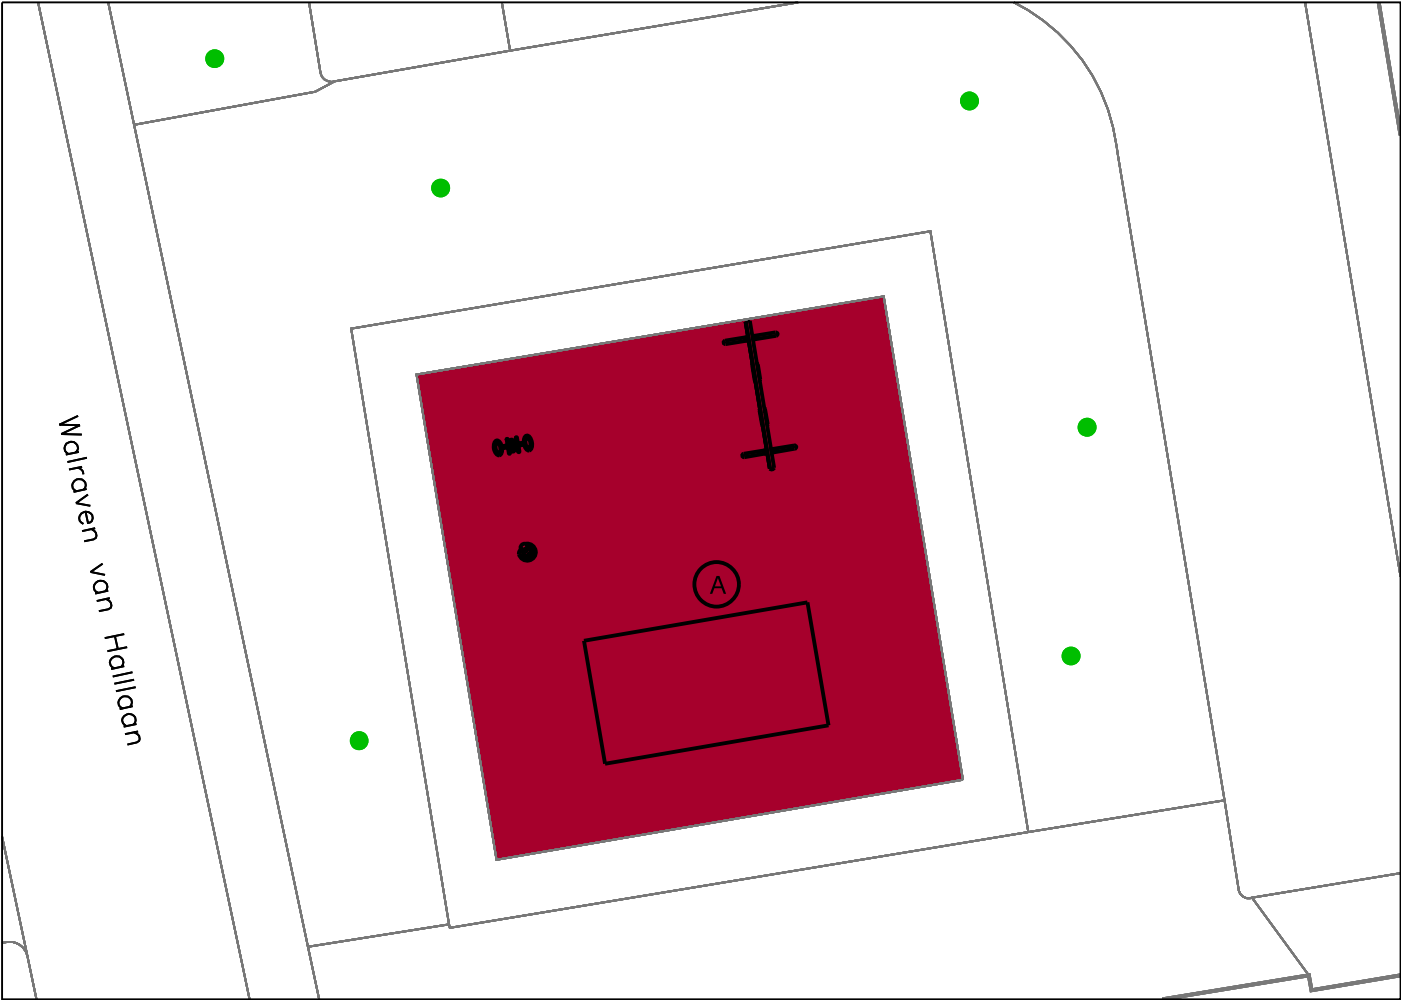

NIEUWE SITUATIE schaal 1:200

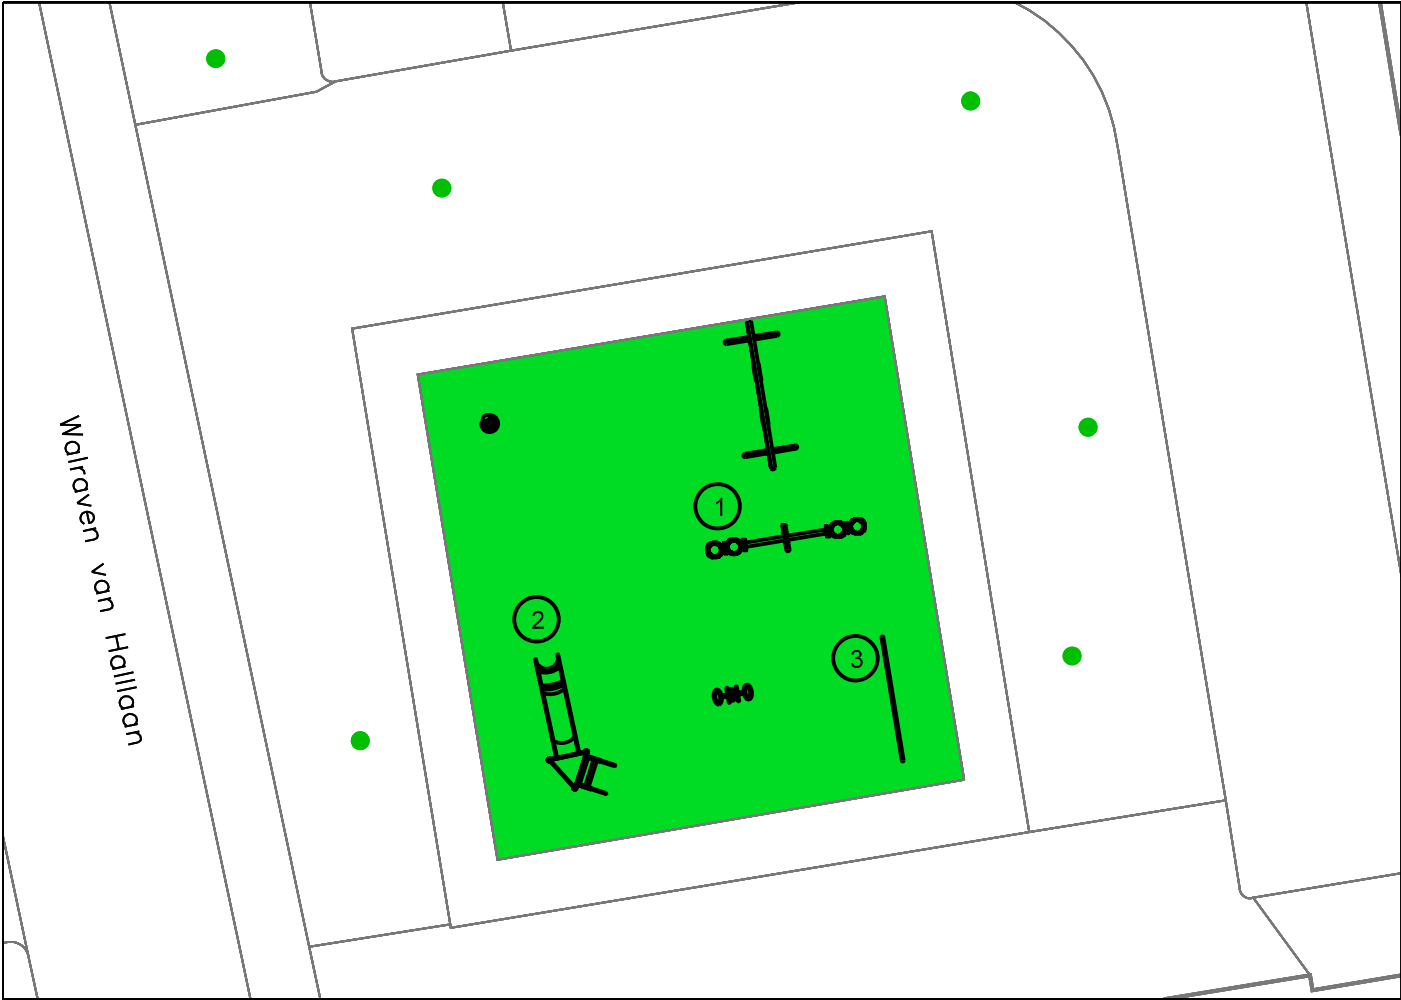

(A) verwijderen



(1) speeltoestel komt van de Bleyssstraat en wordt in de nieuwe situatie geplaatst



(2) speeltoestel komt van de Bleyssstraat en wordt in de nieuwe situatie geplaatst




(3) speeltoestel komt van de Bleyssstraat en wordt in de nieuwe situatie geplaatst



LEGENDA

verwijderen rubbertegels rood

aanbrengen kunstgras groen

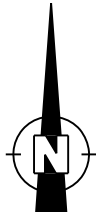

bezoekadres:
Burgemeester Jamesplein 1
2803 PG Gouda

postadres:
postbus 1086
2800 BB Gouda



project :

Vervangen valondergronden 6-19 Walraven van Hallaan

omschrijving :
**Vervanging valondergrond
van rubbertegels naar kunstgras**

tekeningnummer:

2-00-01-5269

schaal :

zie tek.

datum :
17-05-2022

datum wijz. B :
07-08-2023

formaat :

A3
420x297

datum wijz. A :
19-10-2022

datum wijz. C :