



BESTAANDE SITUATIE

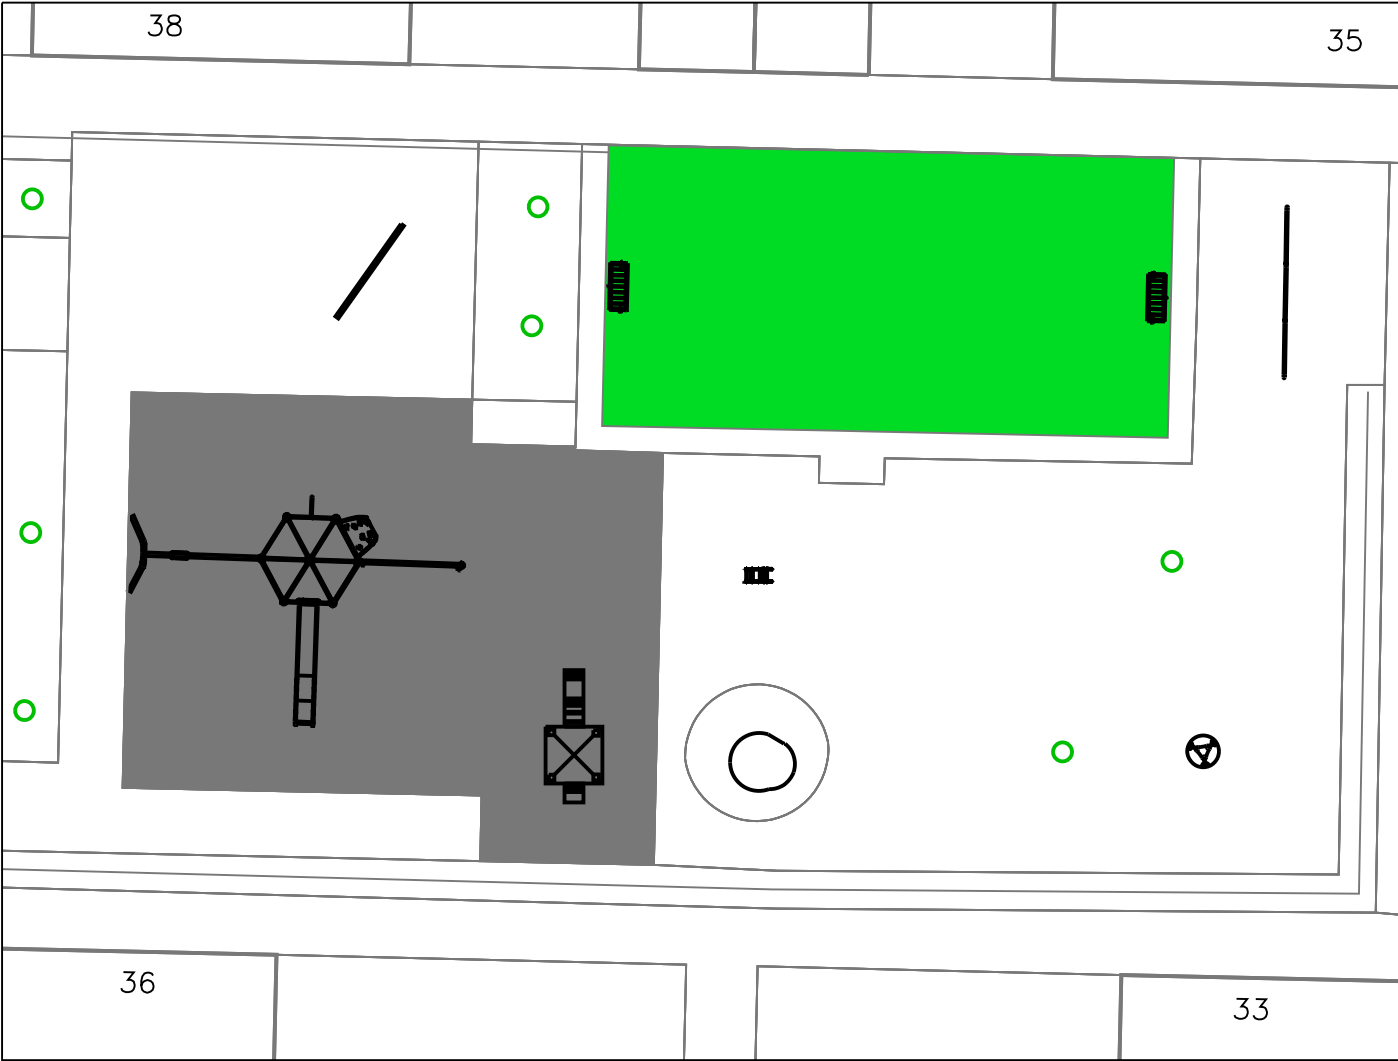


NIEUWE SITUATIE

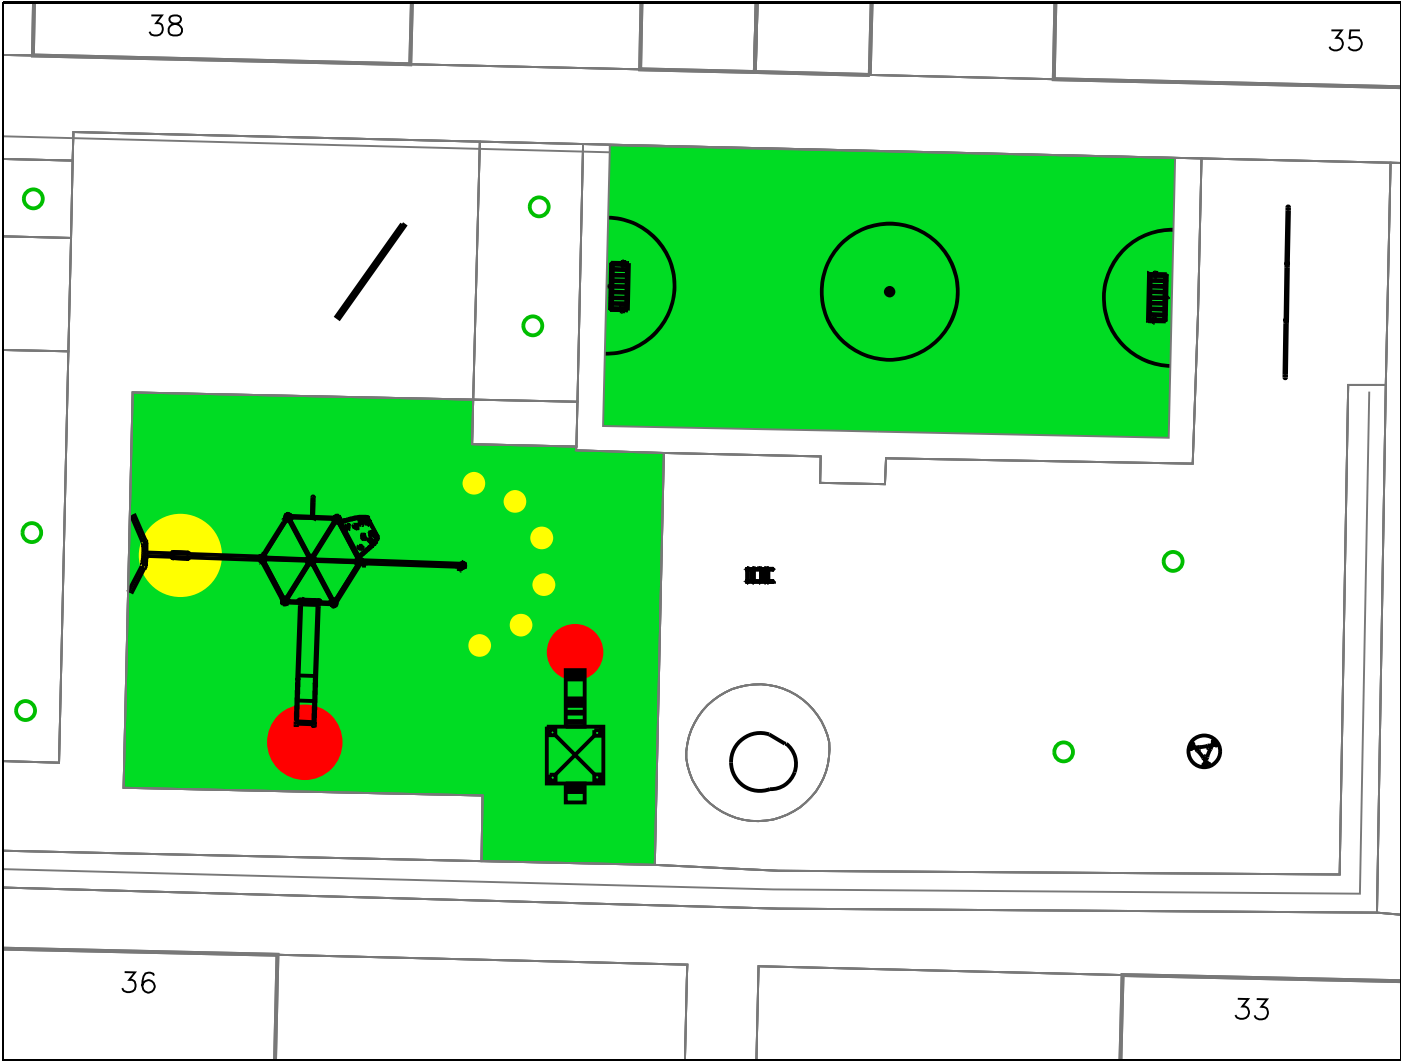

LEGENDA

- verwijderen kunstgras groen
- verwijderen rubbertegels zwart

- aanbrengen kunstgras groen met witte belijning
- aanbrengen kunstgras geel en rode stippen

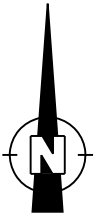

bezoekadres:
Burgemeester Jamesplein 1
2803 PG Gouda
postadres:
postbus 1086
2800 BB Gouda

Gemeente Gouda

project : Vervangen valondergronden 2-18 Bosboom Toussaintkade		
omschrijving : Vervanging valondergrond van rubbertegels naar kunstgras	schaal : n.v.t.	formaat :
tekeningnummer: 2-00-01-5325	datum : 16-08-2023	datum wijz. A : 03-10-2023
	datum wijz. B :	datum wijz. C :