




**BESTAANDE SITUATIE**

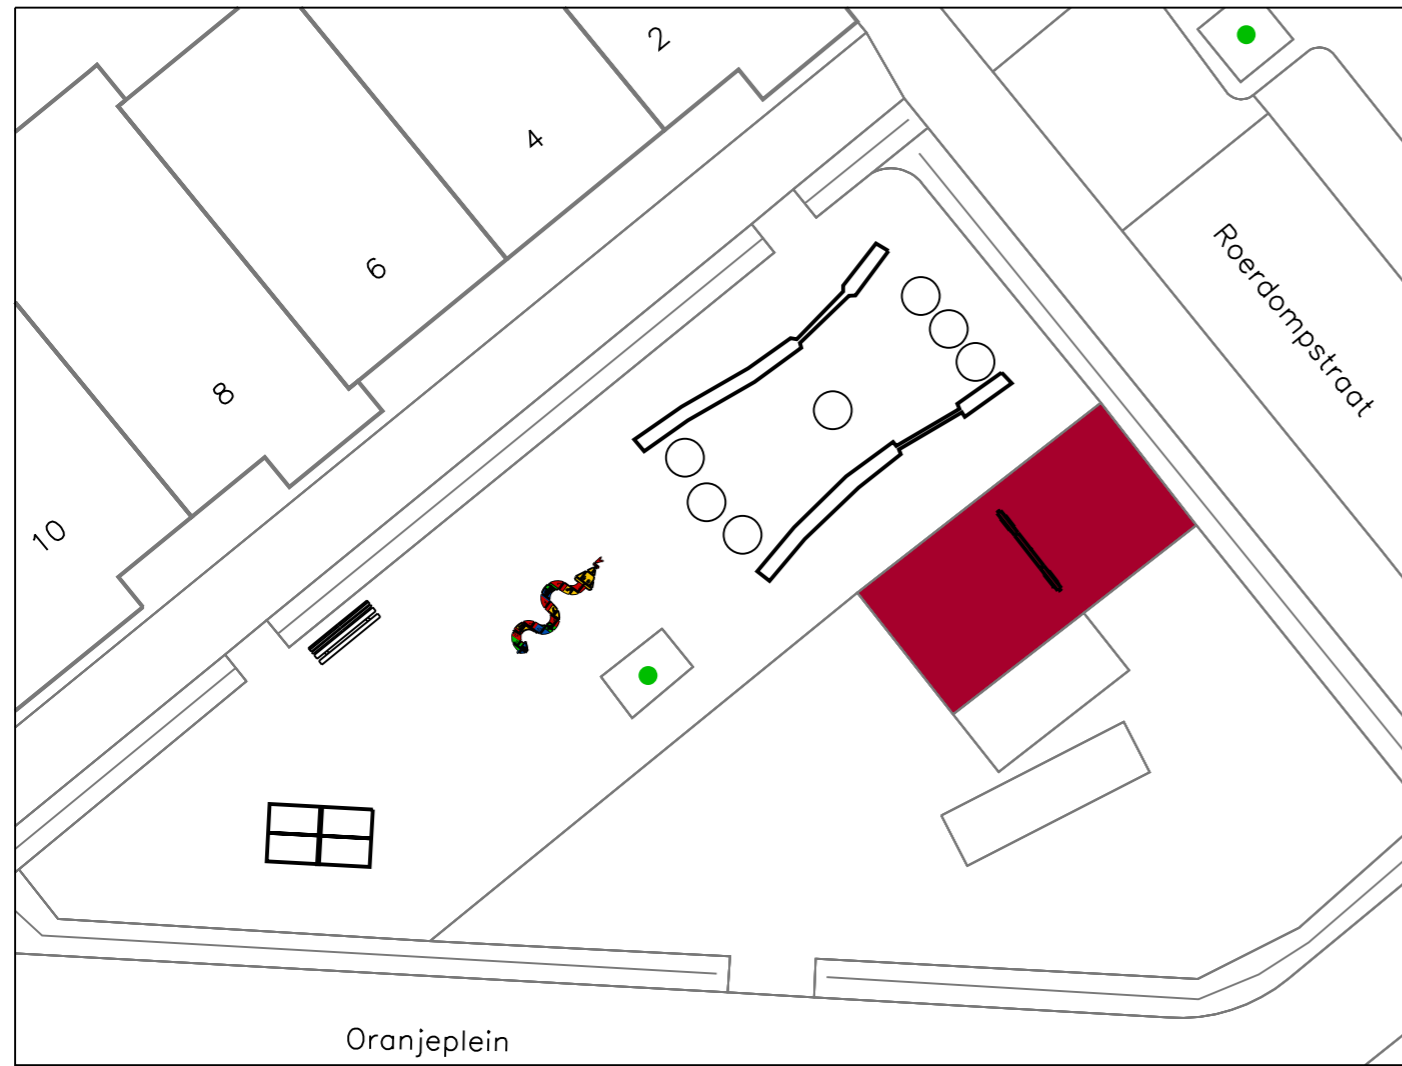

**NIEUWE SITUATIE**

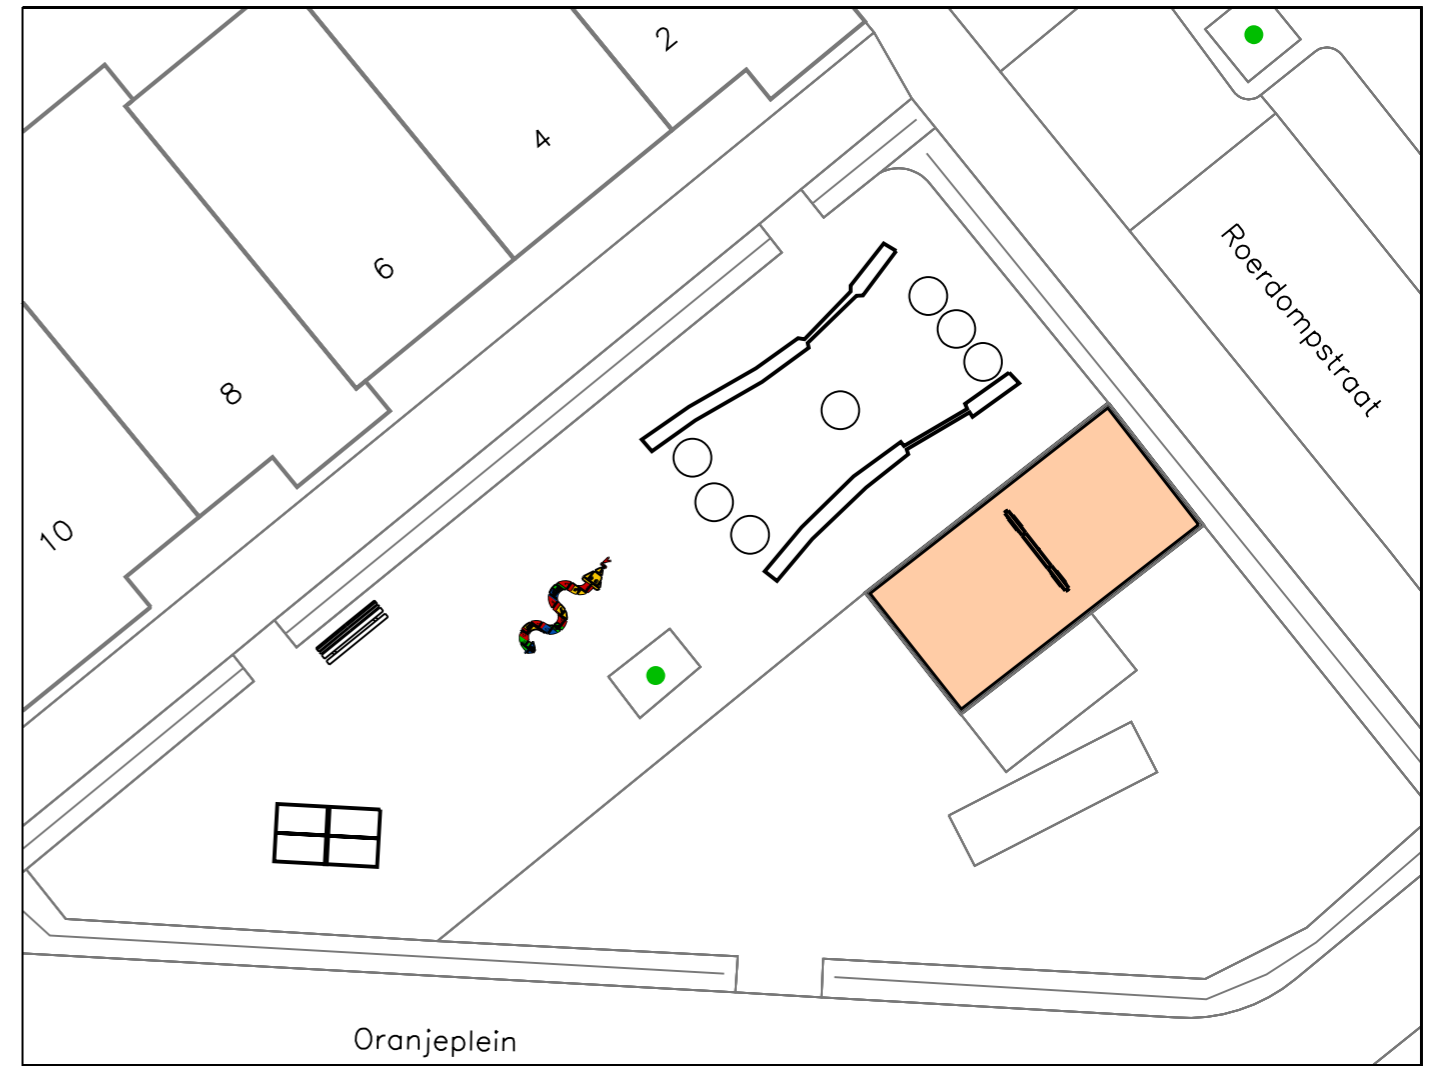

**LEGENDA**

 verwijderen rubbertegels rood

 aanbrengen gietrubber beige

 aanbrengen opsluitband



bezoekadres: Burgemeester Jamesplein 1 2803 PG Gouda postadres: postbus 1086 2800 BB Gouda 	project: <b>Vervangen valondergronden 2-33 Oranjeplein</b>		
	omschrijving: Vervanging valondergrond van rubbertegels naar gietvloer	schaal: n.v.t.	formaat:
	tekeningnummer: <b>2-00-01-5325</b>	datum: 16-08-2023	datum wijz. A:
		datum wijz. B:	datum wijz. C: