



BESTAANDE SITUATIE

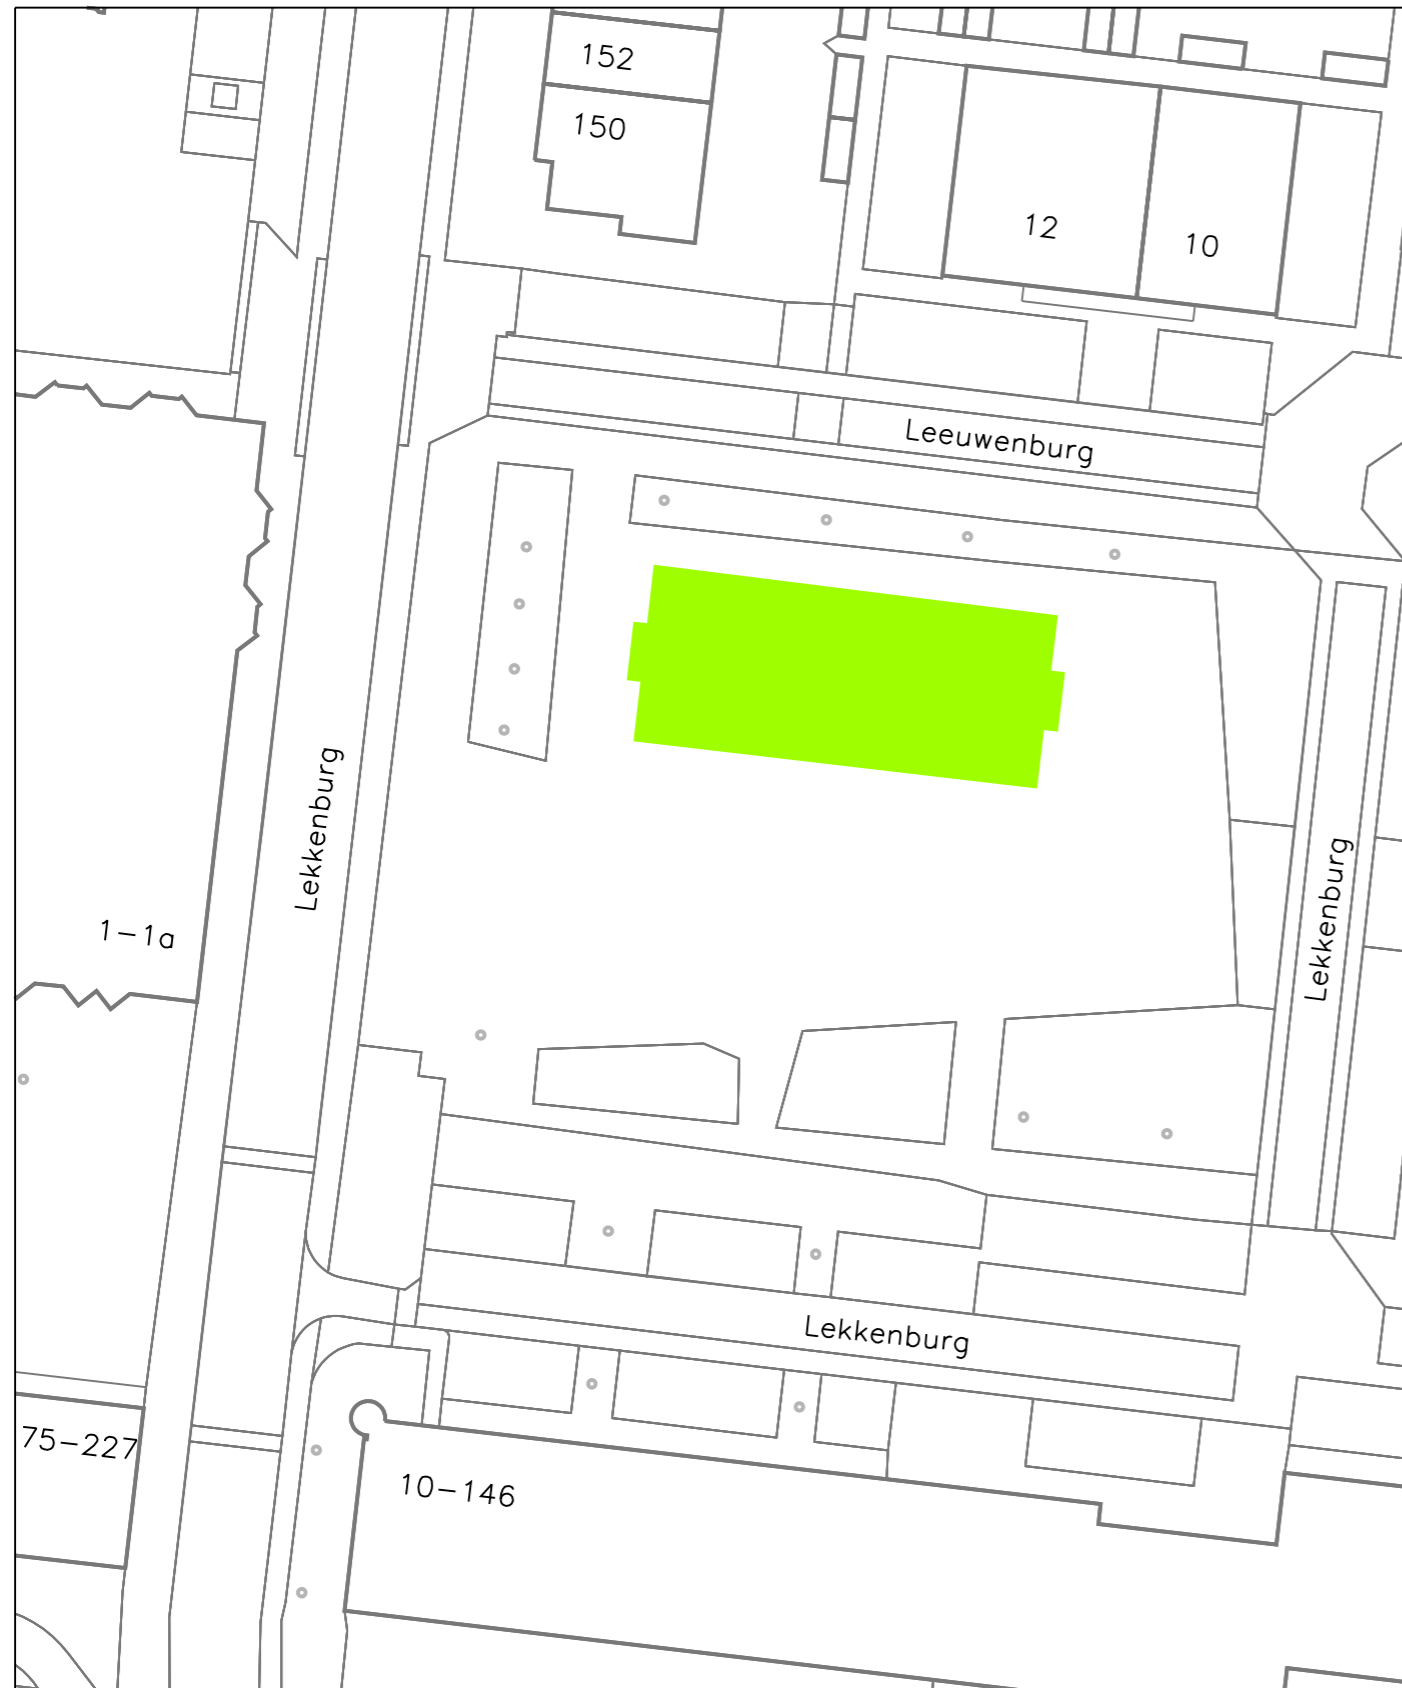

NIEUWE SITUATIE

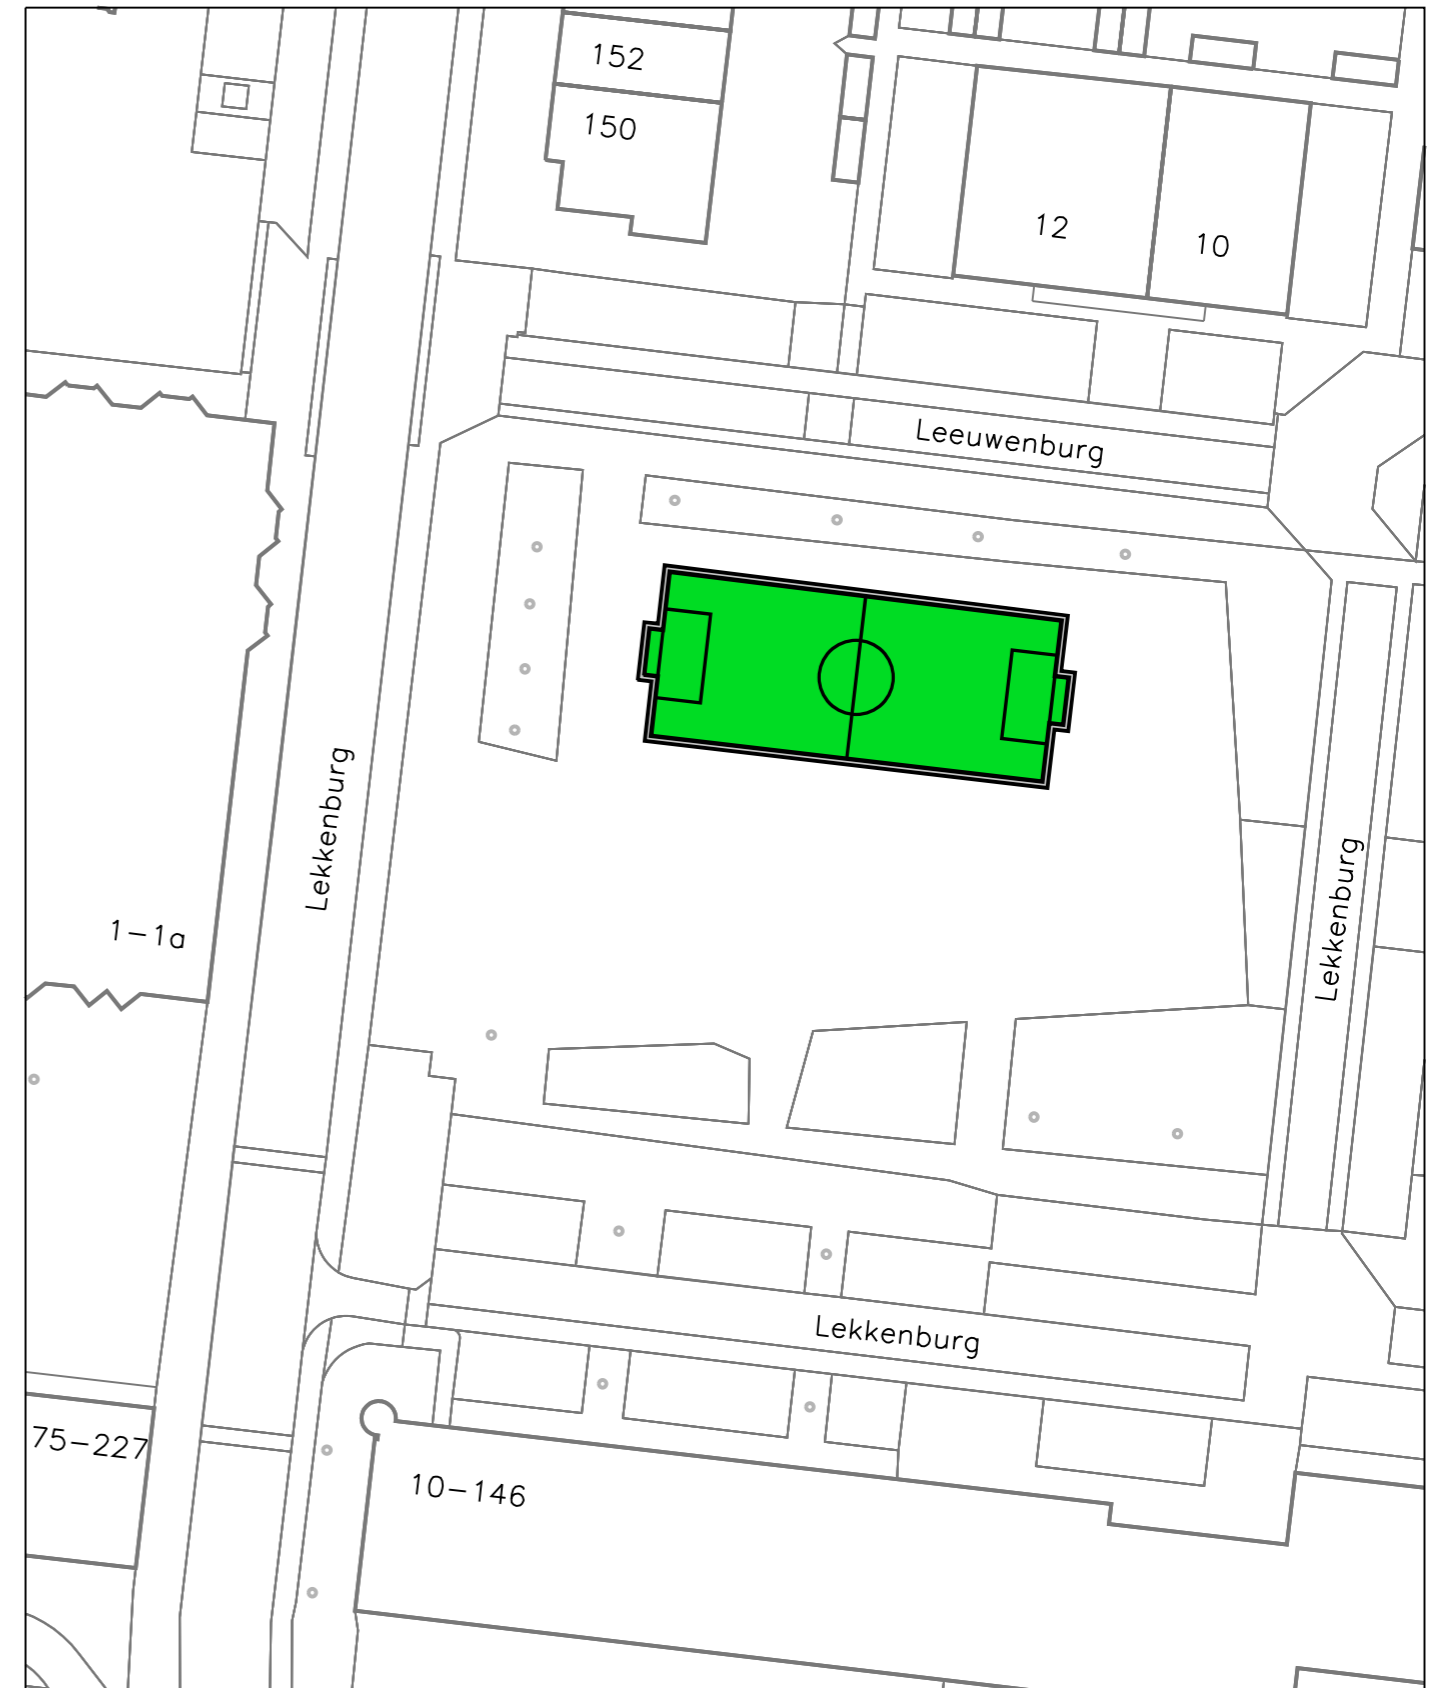

LEGENDA

- verwijderen gras
- aanbrengen kunstgras groen met witte belijning
- rondom aanbrengen grijze betontegels 30x30 cm
- bestaande doelen en hekwerken behouden



bezoekadres: Burgemeester Jamesplein 1 2803 PG Gouda postadres: postbus 1086 2800 BB Gouda		project: Vervangen valondergronden 4-61 Lekkenburg	
omschrijving: Vervanging valondergrond van gras naar kunstgras		schaal: 1:500	formaat:
tekeningnummer: 2-00-01-5325		datum: 16-08-2023	datum wijz. A: 25-03-2024
		datum wijz. B:	datum wijz. C:

