

Ontwerp-plaatsingsbesluit 4: PMD afvalcontainers

tot aanwijzing locatie voor het plaatsen van ondergrondse en bovengrondse PMD afvalcontainers

Het college van burgemeester en wethouders van Gouda is van plan om op verschillende locaties in Gouda ondergrondse en bovengrondse PMD afvalcontainers te plaatsen.

Dit is ter uitvoering van het besluit “verbeteren afvalinzameling” van de gemeenteraad van 24 september 2019¹. Daarbij heeft de raad onder meer besloten om plastic, metaal en drankpakken (PMD) bij hoogbouwlocaties met ondergrondse containers te gaan inzamelen.

PMD wordt in Gouda sinds 2010 in zakken ingezameld. Sinds 2018 moeten inwoners apart betalen voor het aanbieden van restafval. Inwoners van Gouda bieden sinds 2018 steeds meer PMD aan. Hoewel dit elke week wordt ingezameld, wordt PMD bijna dagelijks op straat gezet.

Door PMD met ondergrondse en bovengrondse containers in te zamelen wil de gemeente:

- De scheiding van huishoudelijk afval verder bevorderen. Inwoners kunnen dan 7 dagen per week, 24 uur per dag hun PMD aanbieden.
- Het uiterlijk aanzien van de straat verbeteren. De sterk gestegen hoeveelheden PMD zijn dan niet meer in het straatbeeld zichtbaar.

Bij het besluit van 3 maart 2020² heeft het college beleidsregels vastgesteld voor de locatiekeuze voor containers voor huishoudelijk afval. In deze beleidsregels zijn criteria voor de keuze van de locatie van afvalcontainers vastgesteld. Op grond van deze criteria is een aanwijzingsbesluit opgesteld voor de plaatsing van ondergrondse en bovengrondse containers voor PMD.

Het college heeft het voornemen om de volgende locaties aan te wijzen, met dichtstbijzijnde huisadres als locatie aanduiding. Op alle locaties is het college voornemens om een ondergrondse PMD container te plaatsen naast een bestaande afvalcontainer als deze aanwezig is.

Locatie / Adres	Naast bestaand containernummer
Bosboom Toussaintkade	n.v.t.
Westerkade/ Walvisstraat	1067
Lazaruskade	n.v.t.
Dijkgraafslag	1187
Johan den Haenstraat	n.v.t.
Schooltuinen	0821
Burgemeester Martenssingel	n.v.t.
Lakerpolderplein	0866

De beoogde containerlocaties zijn ingetekend en bijgevoegd als bijlage.

Inzage stukken:

Belanghebbenden kunnen tegen de voorgenomen locatie binnen zes weken na de datum van bekendmaking op www.overheid.nl naar keuze mondeling of schriftelijk hun zienswijzen uiten.

U kunt de stukken inzien

- Digitaal via de website www.gouda.nl/terinzage onder *overige stukken*.
- Op papier tijdens de openingsuren (op afspraak) van het Huis van de Stad, Burgemeester Jamesplein 1 in Gouda.

¹ In te zien via: <https://gouda.bestuurlijkeinformatie.nl/Document/View/5b4ae83a-3f73-4fd2-be63-8c7218e4f4c2>

² In te zien via: <https://lokaleregelgeving.overheid.nl/CVDR638101>

Zienswijze:


Belanghebbenden kunnen gedurende zes weken na publicatie van het plaatsingsbesluit hun zienswijzen kenbaar maken op de locatie voor de plaatsing van een PMD container voor huishoudelijk afval. U kunt gemotiveerd verzoeken om geheimhouding van uw zienswijze. U kunt uw zienswijze op onderstaande manieren indienen:

1. Digitaal: Ga naar www.gouda.nl/zienswijze om uw zienswijze digitaal in te dienen. Hier heeft u DigiD of eHerkenning voor nodig.
 2. Een schriftelijke zienswijze kunt u sturen aan het college van burgemeester en wethouders van de Gemeente Gouda, t.a.v. afdeling Projecten Openbare Ruimte (POR), postbus 1086, 2800 BB Gouda.
 3. Het indienen van mondelinge zienswijzen is ook mogelijk. Hiervoor dient tijdig, bij voorkeur uiterlijk een week voor het einde van de ter inzage legging, een telefonische afspraak te worden gemaakt via telefoonnummer tel. 140182. U kunt vragen naar de heer M. van der Pols
- Het indienen van digitale zienswijzen via e-mail is niet mogelijk.
 - Zienswijzen die na de zienswijzeperiode worden ingediend, worden niet meer in behandeling genomen.

De ingebrachte zienswijzen worden betrokken bij de definitieve besluitvorming door het college. Wij maken u erop attent dat later tegen het definitieve besluit alleen beroep kan worden ingesteld als ook een zienswijze is ingebracht tegen het aanwijzingsbesluit en men belanghebbende is.

Namens het college van burgemeester en wethouders,

Dhr. Ing. C.J.B. van Velde
Afdelingshoofd Beheer Openbare Ruimte

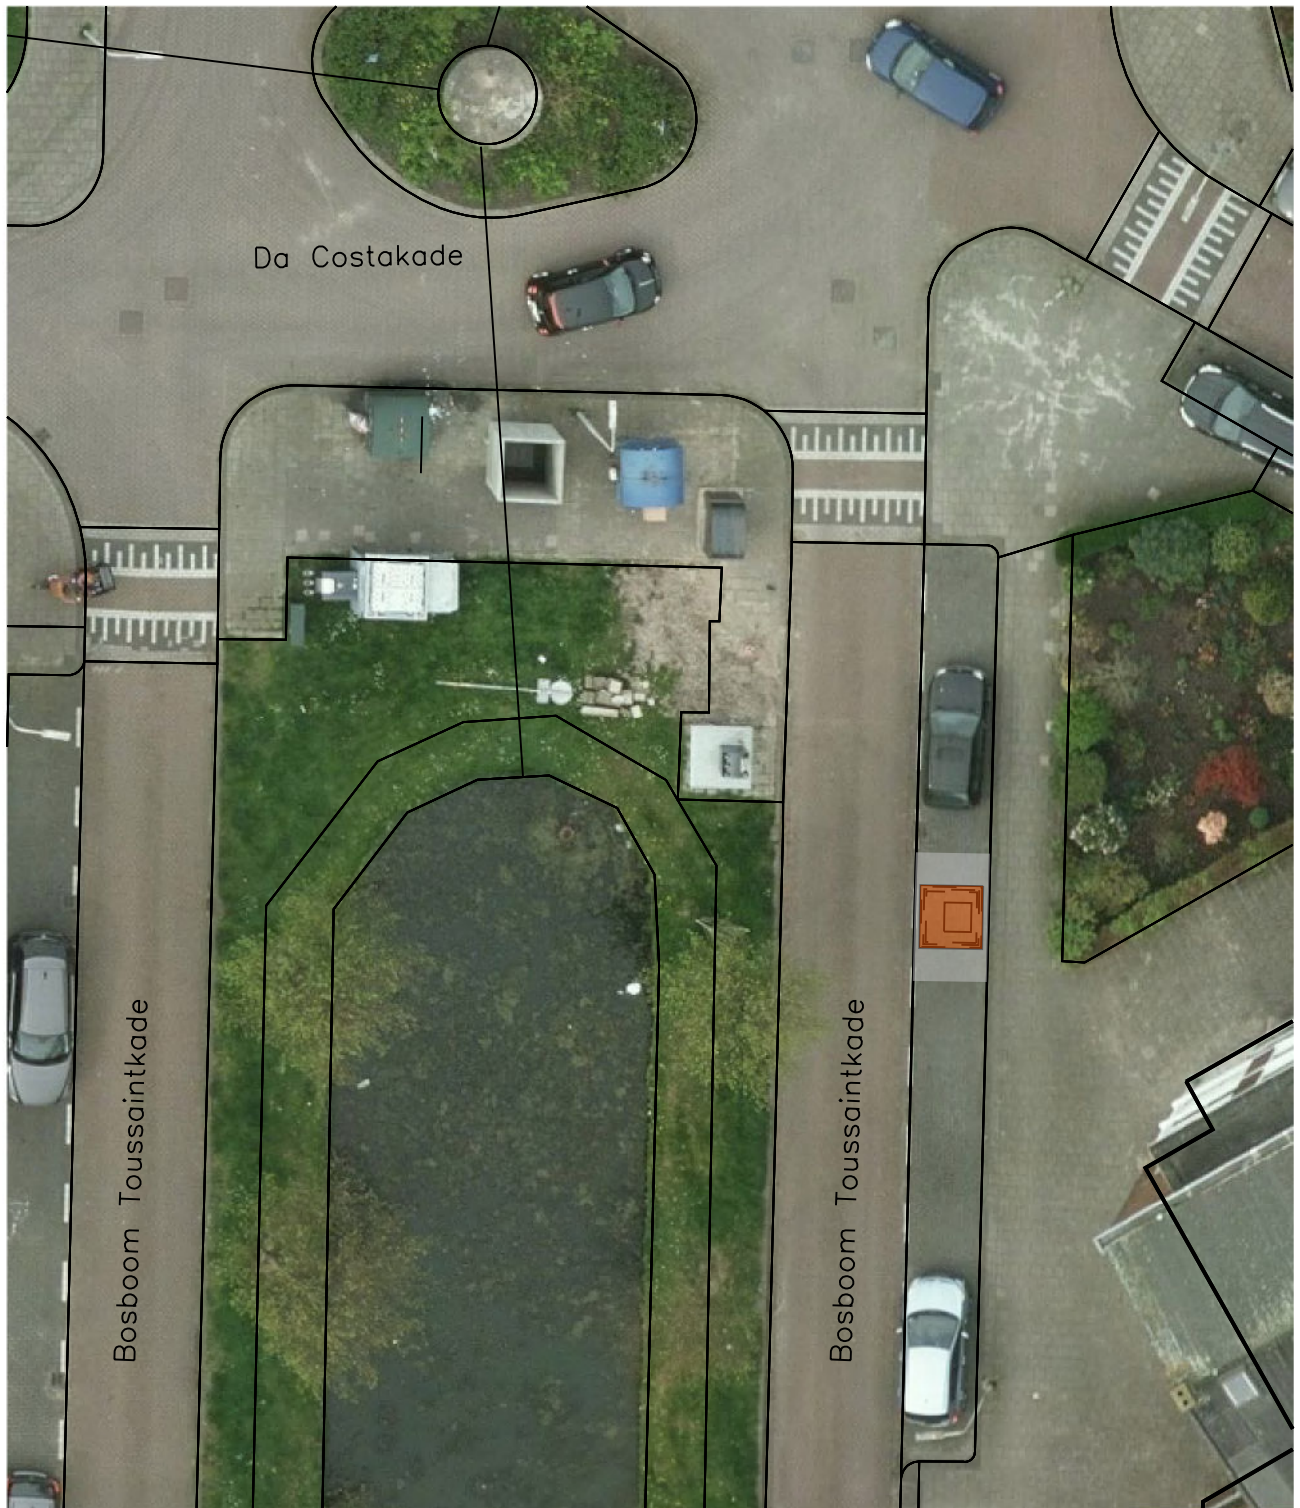

Legenda



Ondergrondse PMD-container



Betontegels grijs

bezoekadres:
Burgemeester Jamesplein 1
2803 PG Gouda
postadres:
postbus 1086
2800 BB Gouda



project :

Plaatsen PMD-container

omschrijving :
Wijk 21: Bosboom Toussaintkade 24
LIOR Standaarddetail 13AI-01-01

tekeningnummer:

2-00-18-5287_209

schaal :

1:200

datum :
11-07-2022

datum wijz. B :
16-01-2024

formaat :

A4
210x297

datum wijz. A :
30-08-2022


datum wijz. C :
12-02-2024



Legenda



Ondergrondse PMD-container

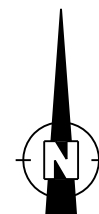

bezoekadres:
Burgemeester Jamesplein 1
2803 PG Gouda
postadres:
postbus 1086
2800 BB Gouda



project :

Plaatsen PMD-container

omschrijving :
Wijk 20: Westerkade - Walvisstraat
LIOR Standaarddetail 13AI-01-01

tekeningnummer:

2-00-18-5287_210

schaal :

1:200

datum :
11-07-2022

datum wijz. B :
11-10-2023

formaat :

A4



210x297

datum wijz. A :
30-08-2022

datum wijz. C :
05-02-2024



Legenda

-  Ondergrondse PMD-container
-  Betontegels grijs

bezoekadres:
Burgemeester Jamesplein 1
2803 PG Gouda



postadres:
postbus 1086
2800 BB Gouda

project :

Plaatsen PMD-container

omschrijving :
Wijk 20: Lazaruskade 2
LIOR Standaarddetail 13AI-01-01

tekeningnummer:

2-00-18-5287_219a

schaal :

1:200

datum :
07-03-2023

datum wijz. B :
14-11-2023

formaat :

A4
210x297

datum wijz. A :
28-03-2023

datum wijz. C :
05-12-2023



Legenda



Ondergrondse PMD-container



Betontegels grijs

bezoekadres:
Burgemeester Jamesplein 1
2803 PG Gouda
postadres:
postbus 1086
2800 BB Gouda



project :

Plaatsen PMD-container

omschrijving :
Wijk 54: Dijkgraafslag 23
LIOR Standaarddetail 13AI-01-01

tekeningnummer:

2-00-18-5287_515

schaal :

1:200

datum :
06-12-2022

datum wijz. B :

formaat :







A4
210x297


datum wijz. A :
23-10-2023

datum wijz. C :



Legenda

-  Ondergrondse PMD-container
-  Ondergrondse restafval-container
-  Trottoirkolk verplaatsen
-  Verkeersbordpaal verplaatsen
-  Nieuw groenvak
-  Nieuw parkeervak

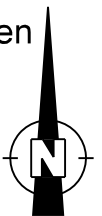

bezoekadres:
Burgemeester Jamesplein 1
2803 PG Gouda
postadres:
postbus 1086
2800 BB Gouda



project :

Plaatsen PMD-container

omschrijving :
Wijk 64: Johan den Haenstraat 11
LIOR Standaarddetail 13AI-01-01

tekeningnummer:

2-00-18-5287_607

schaal :

1:200

datum :
11-07-2022

datum wijz. B :
11-10-2023

formaat :

A4

210x297

datum wijz. A :
30-08-2022

datum wijz. C :
31-01-2024



Legenda



Ondergrondse PMD-container



Betontegels grijs



Bovengrondse GFT-container

bezoekadres:
Burgemeester Jamesplein 1
2803 PG Gouda
postadres:
postbus 1086
2800 BB Gouda



**Gemeente
Gouda**

project :

Plaatsen PMD-container

omschrijving :
Wijk 64: Schooltuinen
LIOR Standaarddetail 13AI-01-01

tekeningnummer:

2-00-18-5287_609

schaal :

1:250

datum :
24-08-2022

datum wijz. B :
04-04-2023


formaat :

A4

210x297

datum wijz. A :
30-08-2022

datum wijz. C :
12-02-2024

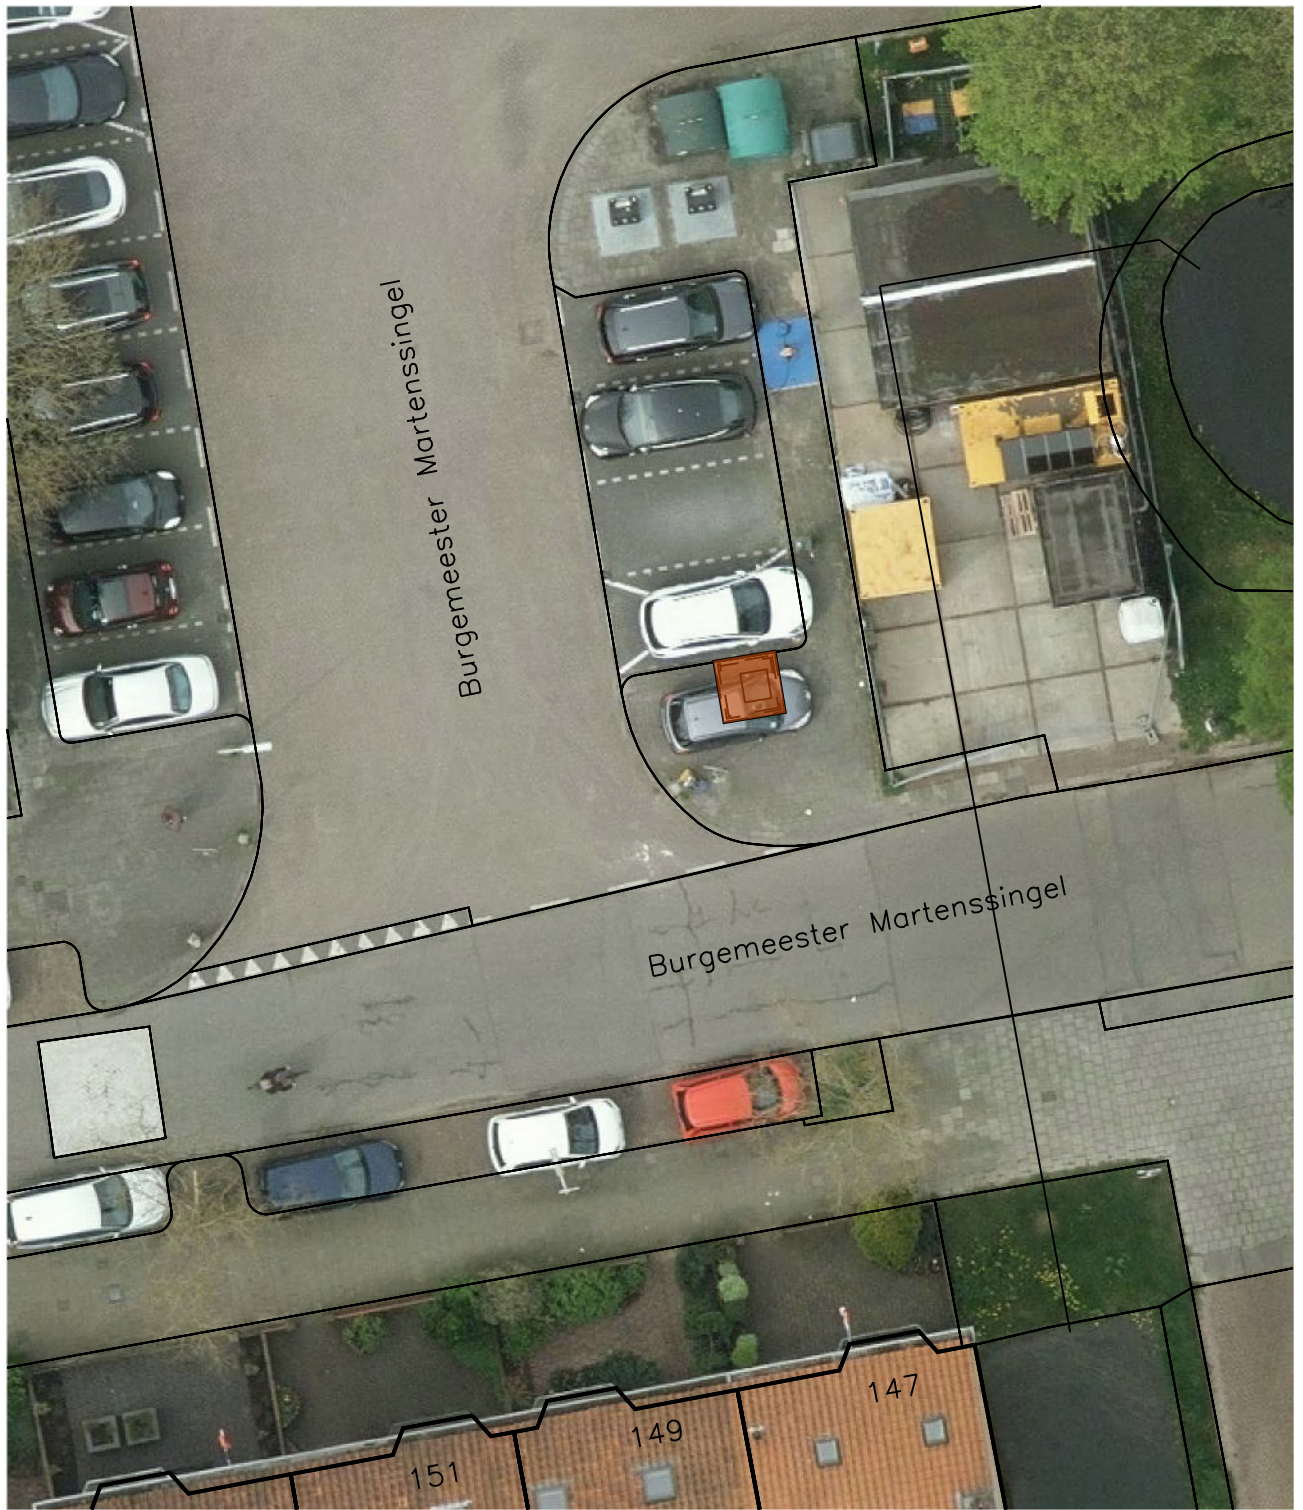

Legenda

 Ondergrondse PMD-container

bezoekadres:
Burgemeester Jamesplein 1
2803 PG Gouda

postadres:
postbus 1086
2800 BB Gouda



project :

Plaatsen PMD-container

omschrijving :
Wijk 64: Burgemeester Martenssingel 147
LIOR Standaarddetail 13AI-01-01

tekeningnummer:

2-00-18-5287_614

schaal :
1:200


formaat :
A4
210x297

datum :
22-03-2023

datum wijz. A :

datum wijz. B :

datum wijz. C :

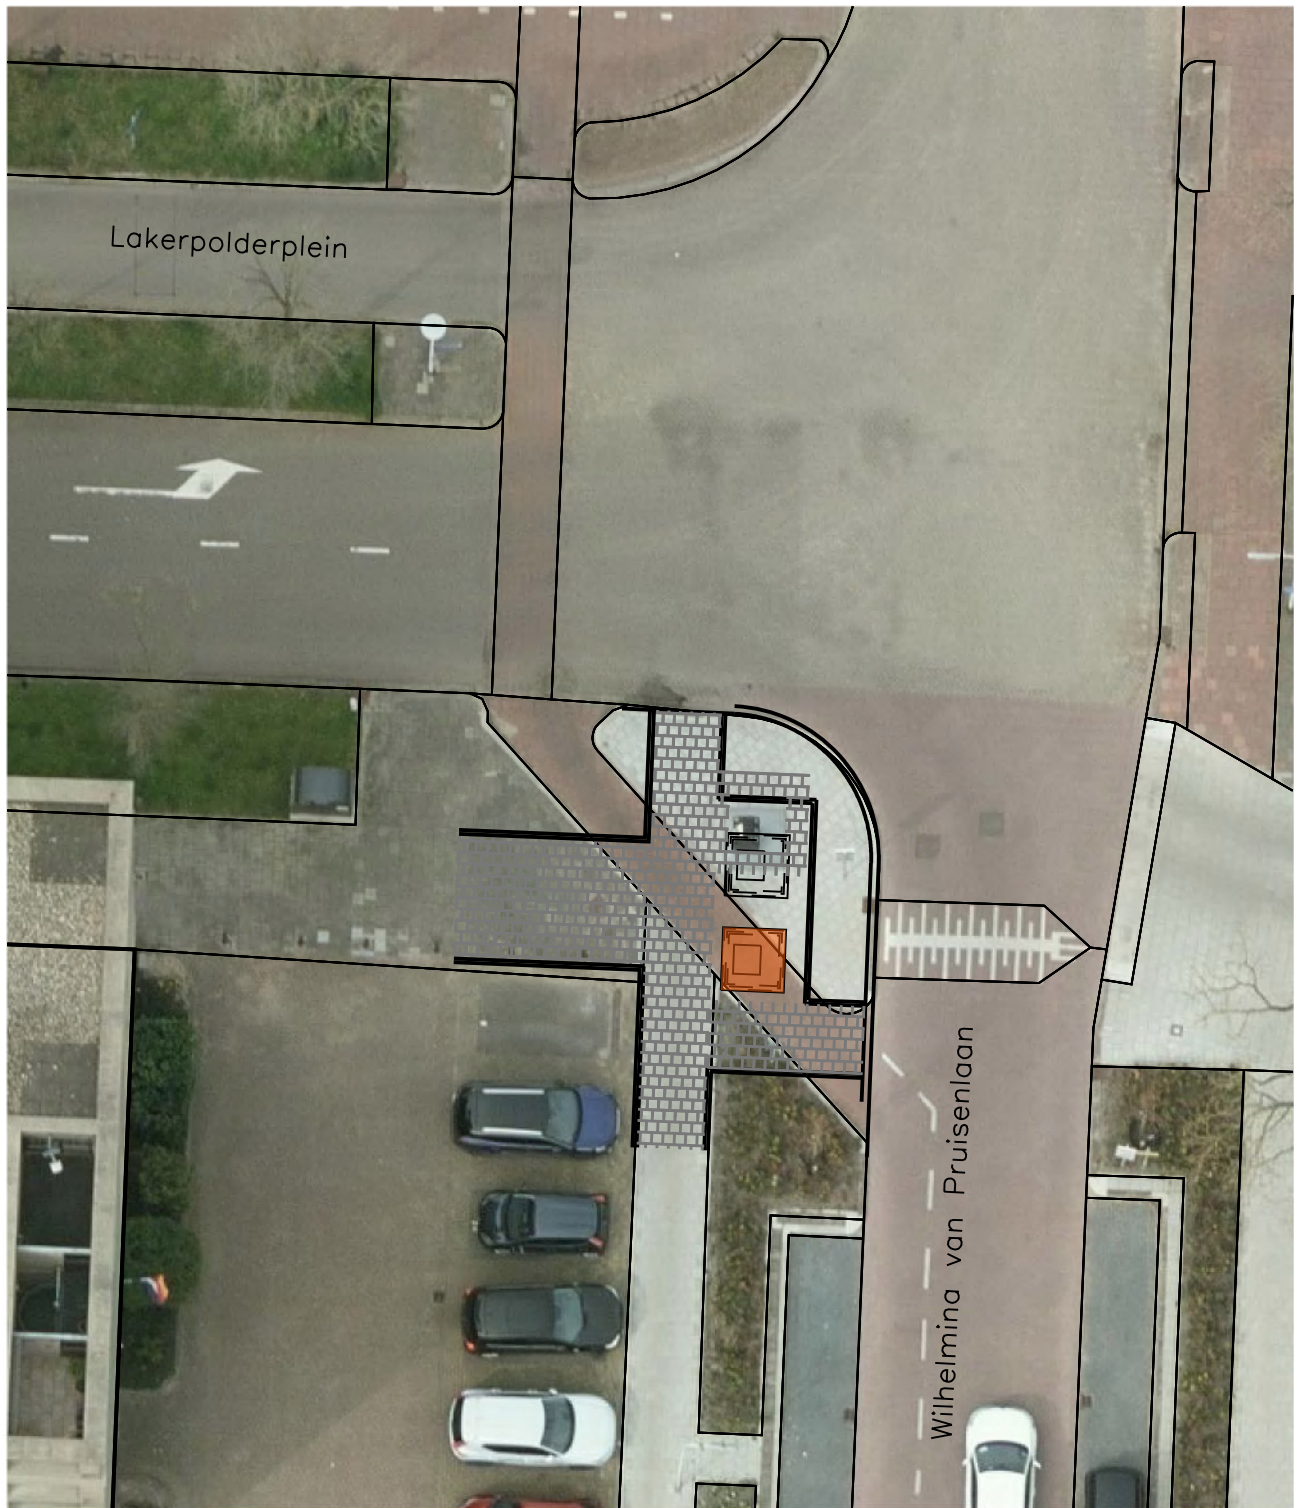

Legenda



Ondergrondse PMD-container

bezoekadres:
Burgemeester Jamesplein 1
2803 PG Gouda
postadres:
postbus 1086
2800 BB Gouda



project :

Plaatsen PMD-container

omschrijving :
Wijk 72: Lakerpolderplein
LIOR Standaarddetail 13AI-01-01

tekeningnummer:

2-00-18-5287_710

schaal :

1:200

datum :
16-01-2024

datum wijz. B :

formaat :

A4
210x297

datum wijz. A :

datum wijz. C :