




Legenda



Ondergrondse restafval-container

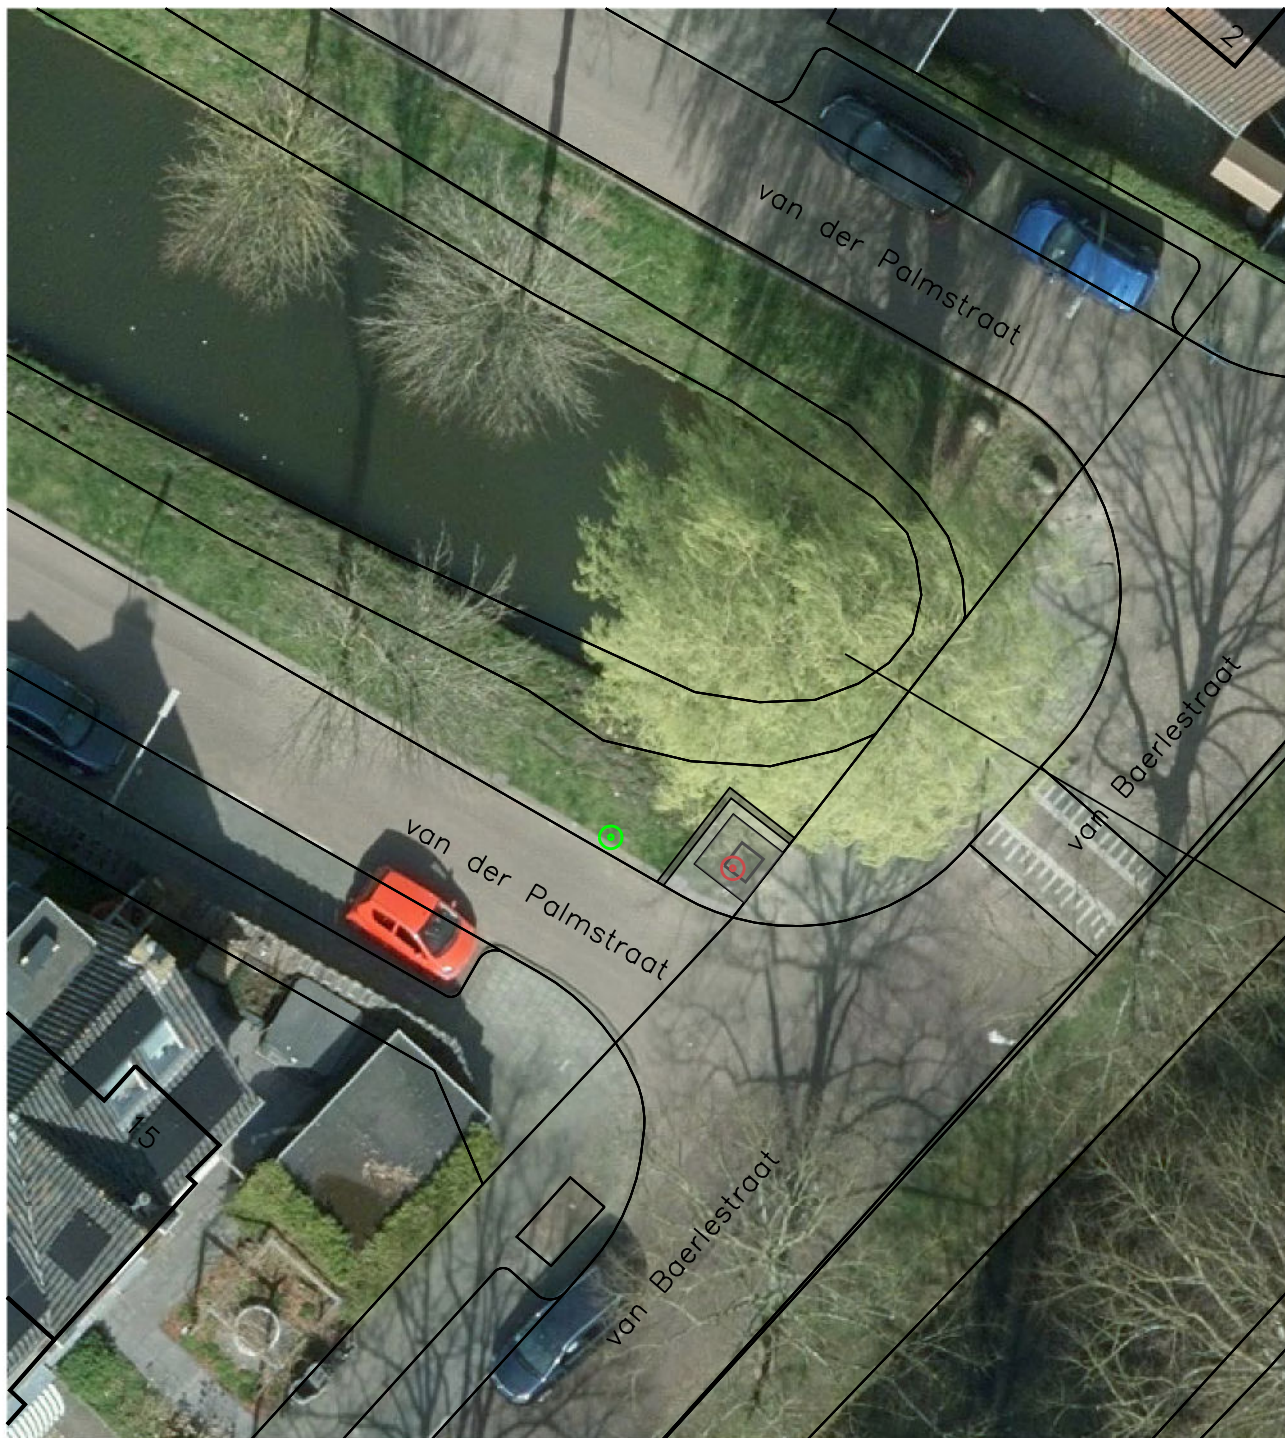


Verkeersbordpaal verplaatsen



Betontegels grijs één tegel breed



Betonband 180/200x250 mm

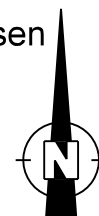

bezoekadres:
Burgemeester Jamesplein 1
2803 PG Gouda
postadres:
postbus 1086
2800 BB Gouda



project :

Plaatsen ondergrondse container restafval

omschrijving :

Buurt 21: Van Baerlestraat 15
LIOR Standaarddetail 13AI-01-01

tekeningnummer:

2-00-18-5299_212

schaal :

1:200

formaat :

A4
210x297

datum :
28-02-2024

datum wijz. B :
19-03-2025

datum wijz. A :
07-08-2024

datum wijz. C :