



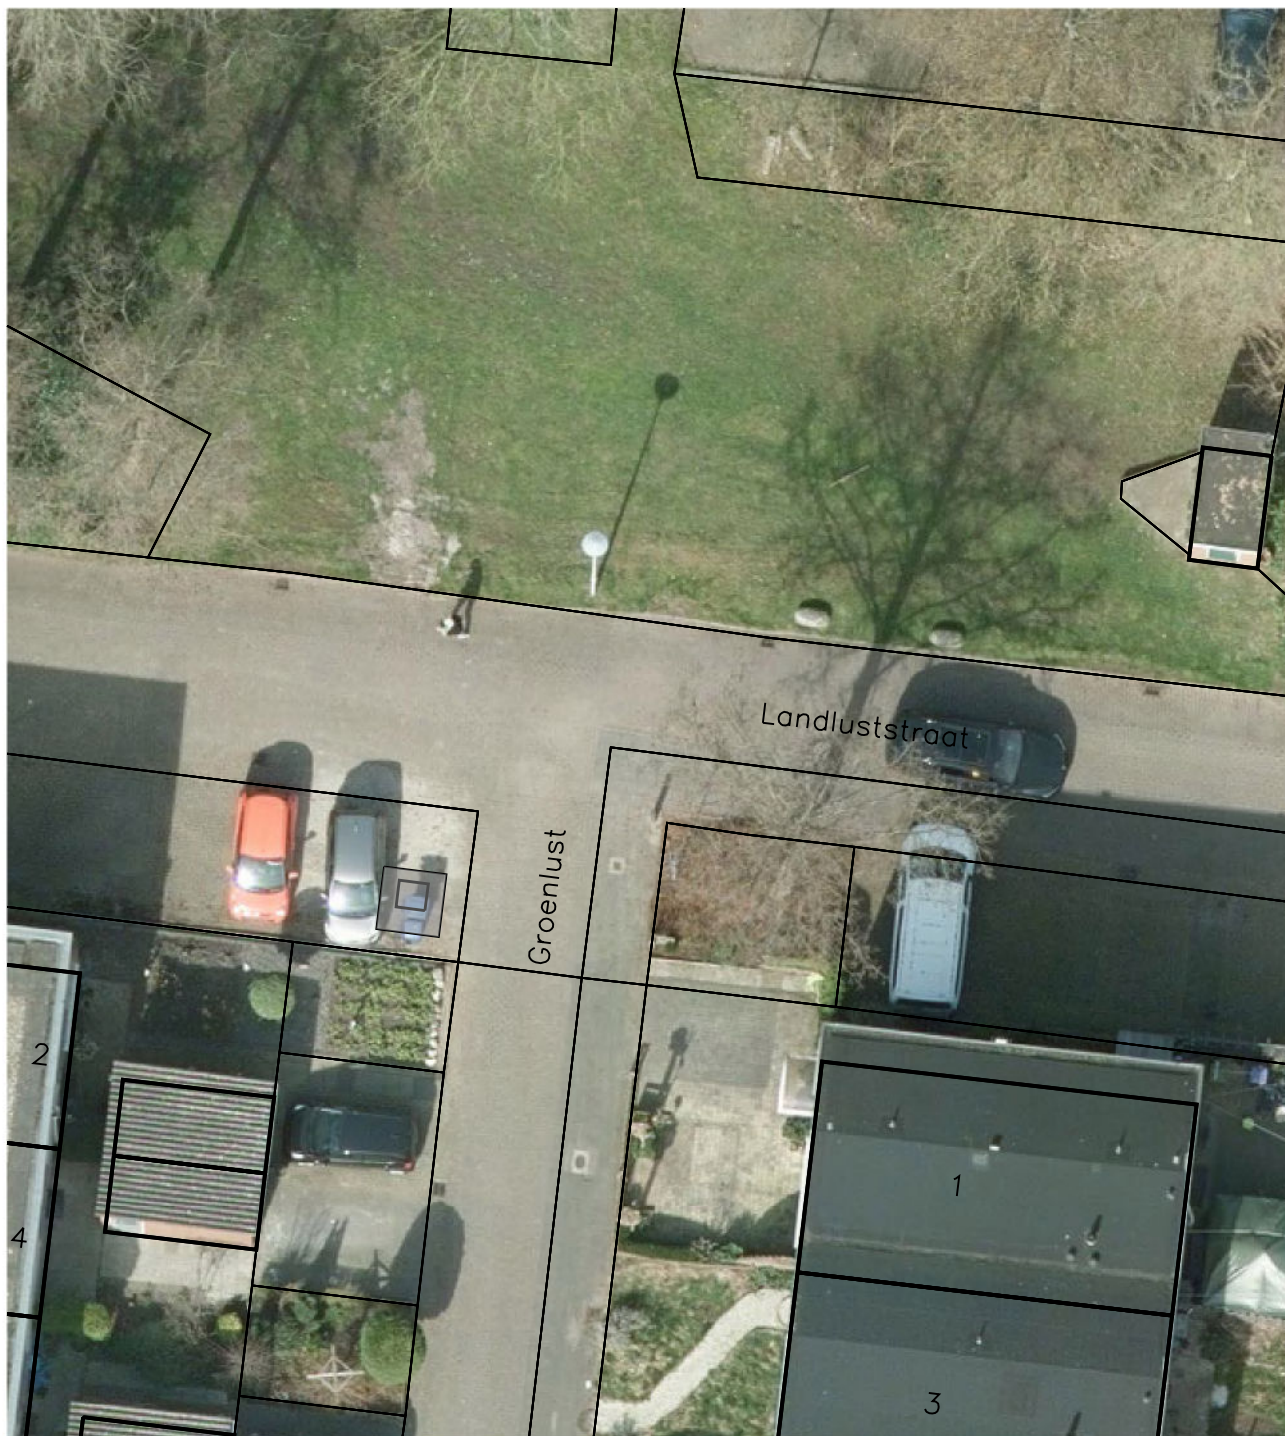

Legenda



Ondergrondse restafval-container

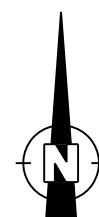

bezoekadres:
Burgemeester Jamesplein 1
2803 PG Gouda
postadres:
postbus 1086
2800 BB Gouda



project :

Plaatsen ondergrondse container restafval

omschrijving :
Buurt 43: Groenlust 1
LIOR Standaarddetail 13AI-01-01

tekeningnummer:

2-00-18-5299_434

schaal :

1:200

datum :
27-03-2024

datum wijz. B :
11-08-2025

formaat :

A4
210x297

datum wijz. A :
25-06-2024

datum wijz. C :
11-08-2025