



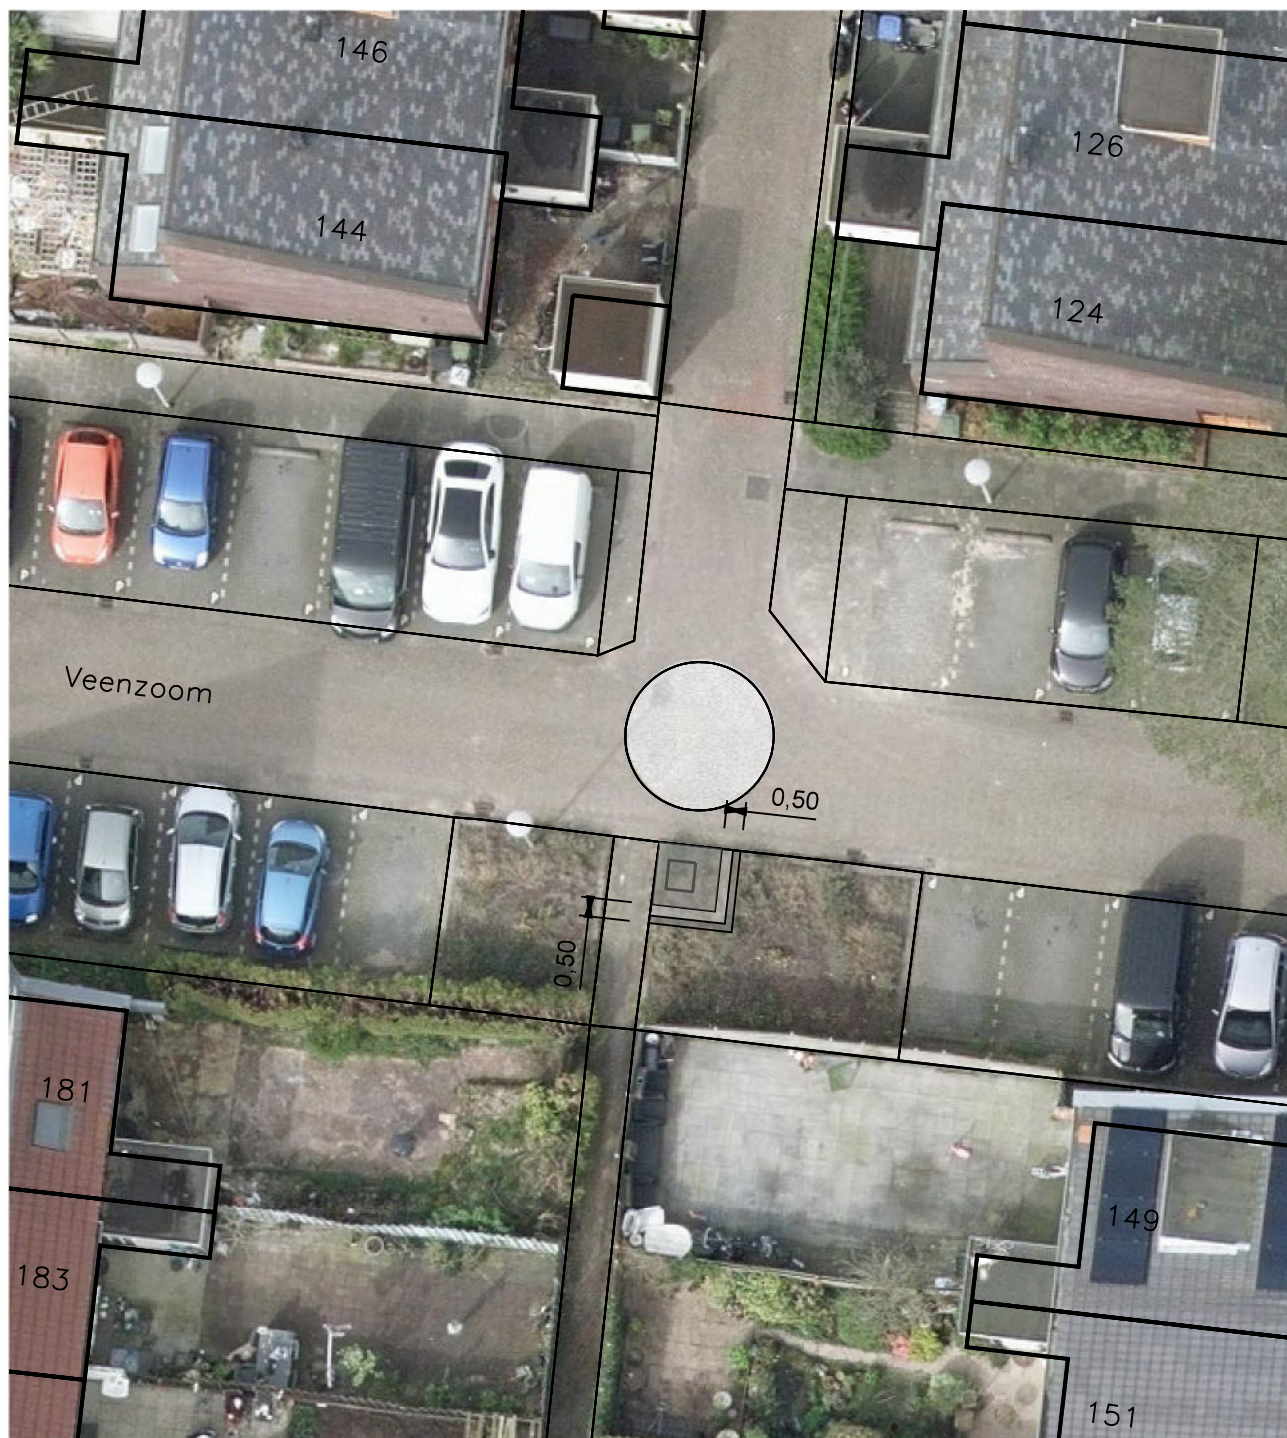

Legenda

-  Ondergrondse restafval-container
-  Betontegels grijs één tegel breed
-  Betonband 180/200x250 mm

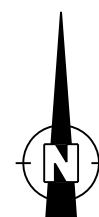

bezoekadres:
Burgemeester Jamesplein 1
2803 PG Gouda
postadres:
postbus 1086
2800 BB Gouda



project :

Plaatsen ondergrondse container restafval

omschrijving :
Buurt 41: Veenzoom 149
LIOR Standaarddetail 13AI-01-01

tekeningnummer:

2-00-18-5299_412

schaal :

1:200

datum :
26-03-2024

datum wijz. B :

formaat :

A4
210x297

datum wijz. A :

datum wijz. C :