



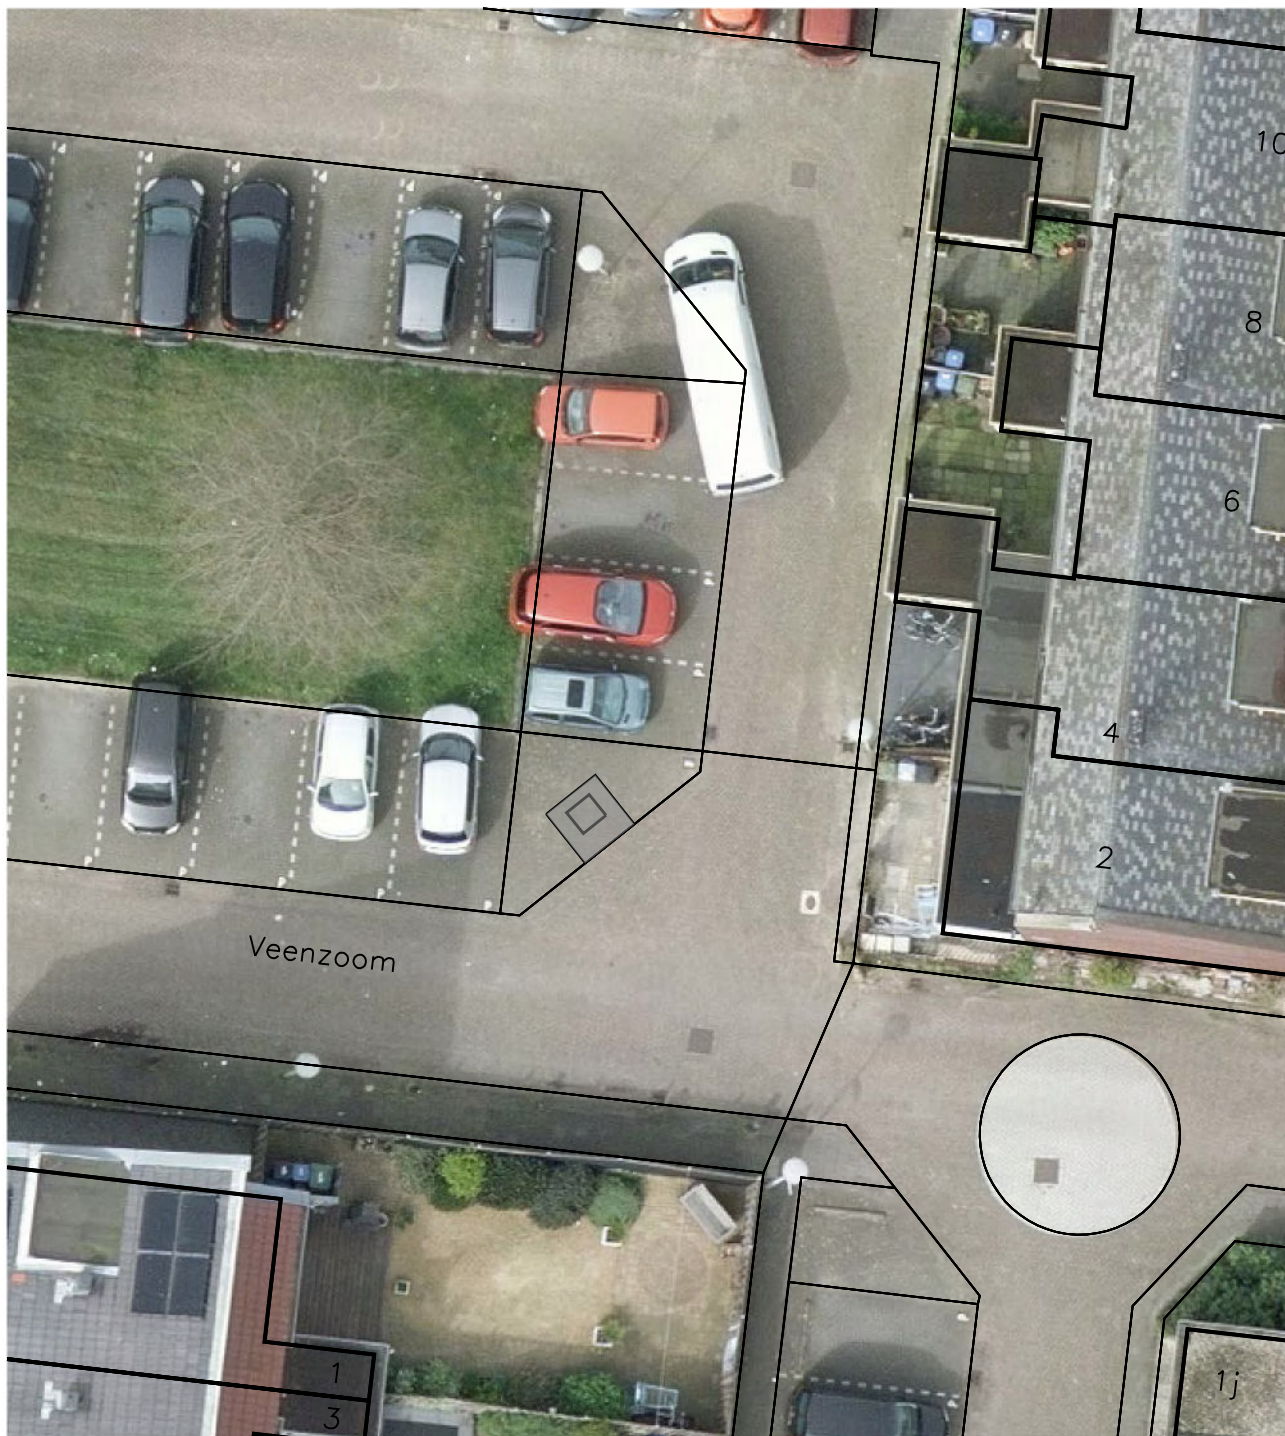

Legenda



Ondergrondse restafval-container

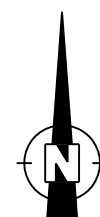

bezoekadres:
Burgemeester Jamesplein 1
2803 PG Gouda
postadres:
postbus 1086
2800 BB Gouda



project :

Plaatsen ondergrondse container restafval

omschrijving :
Buurt 41: Veenzoom 2
LIOR Standaarddetail 13AI-01-01

tekeningnummer:

2-00-18-5299_411

schaal :

1:200

datum :
25-03-2024

datum wijz. B :

formaat :

A4
210x297

datum wijz. A :

datum wijz. C :