



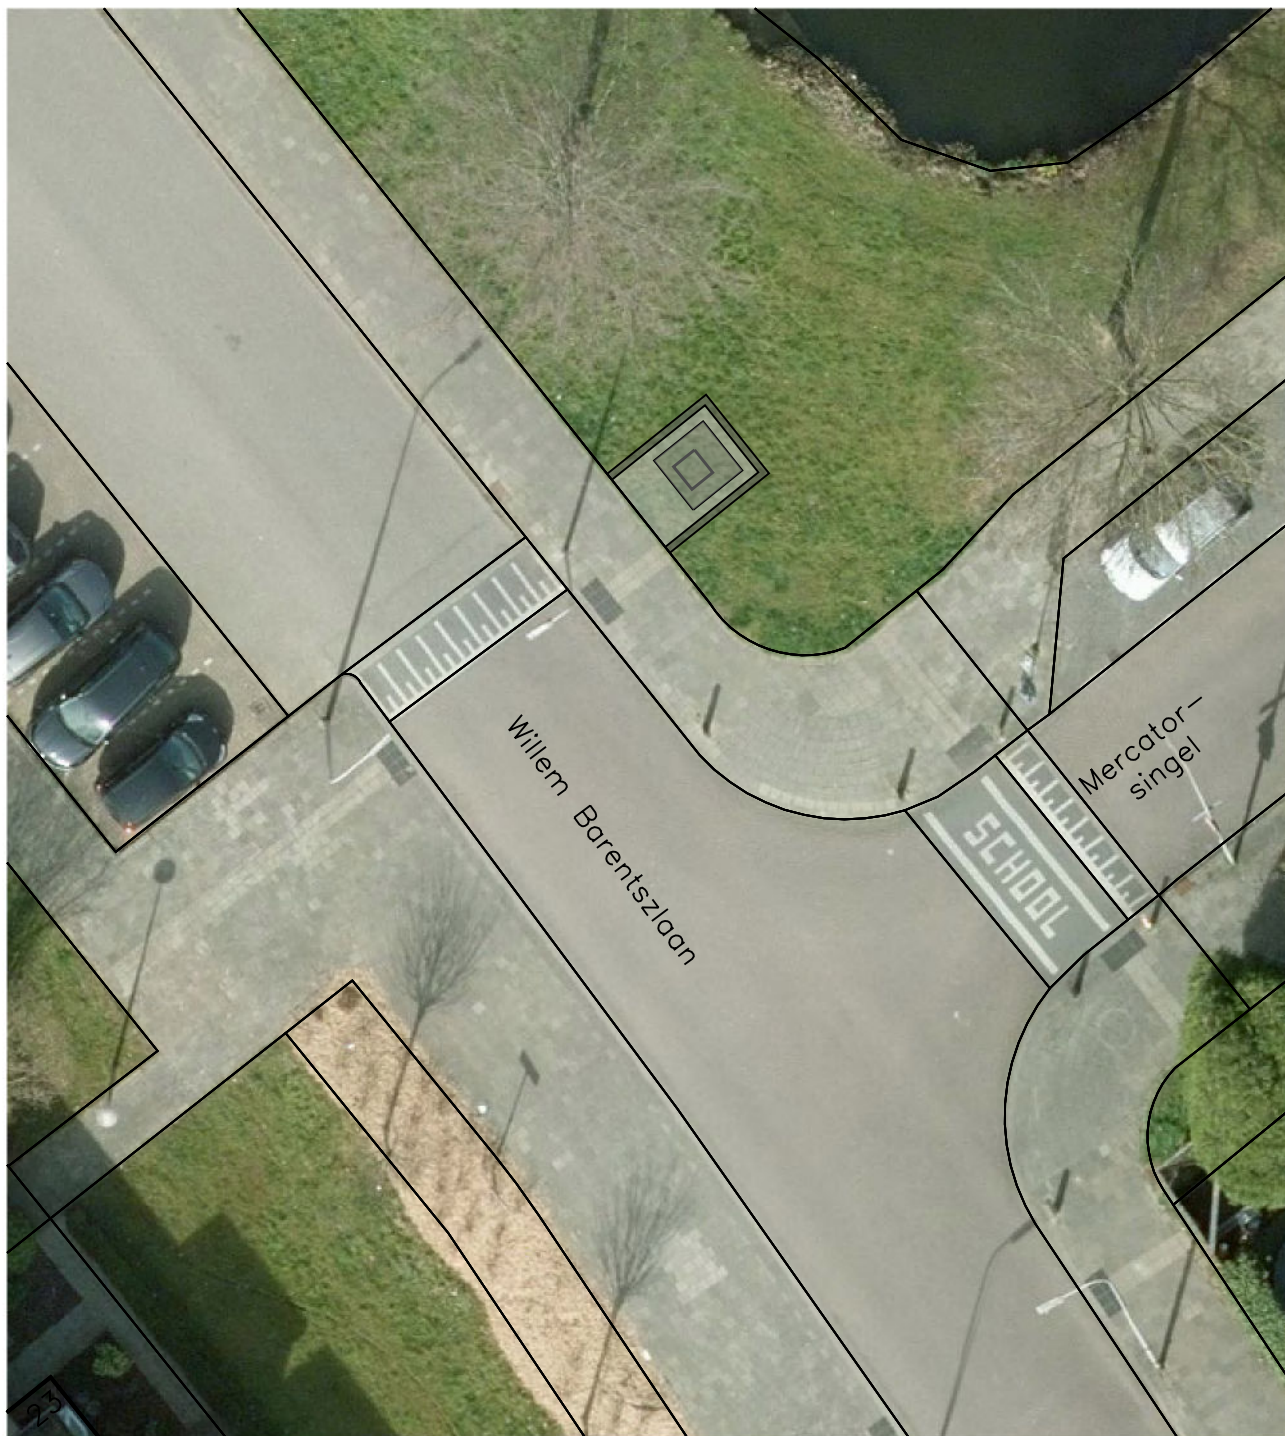

## Legenda

-  Ondergrondse restafval-container
-  Betontegels grijs één tegel breed
-  Betonband 180/200x250 mm

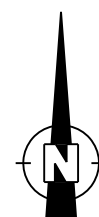

bezoekadres:  
Burgemeester Jamesplein 1  
2803 PG Gouda  
postadres:  
postbus 1086  
2800 BB Gouda



project :

### Plaatsen ondergrondse container restafval

omschrijving :

Buurt 31: Willem Barentszlaan 23  
LIOR Standaarddetail 13AI-01-01

tekeningnummer:

**2-00-18-5299\_314**

schaal :

1:200

datum :  
20-03-2024

datum wijz. B :

formaat :

A4  
210x297

datum wijz. A :  
18-02-2025

datum wijz. C :