



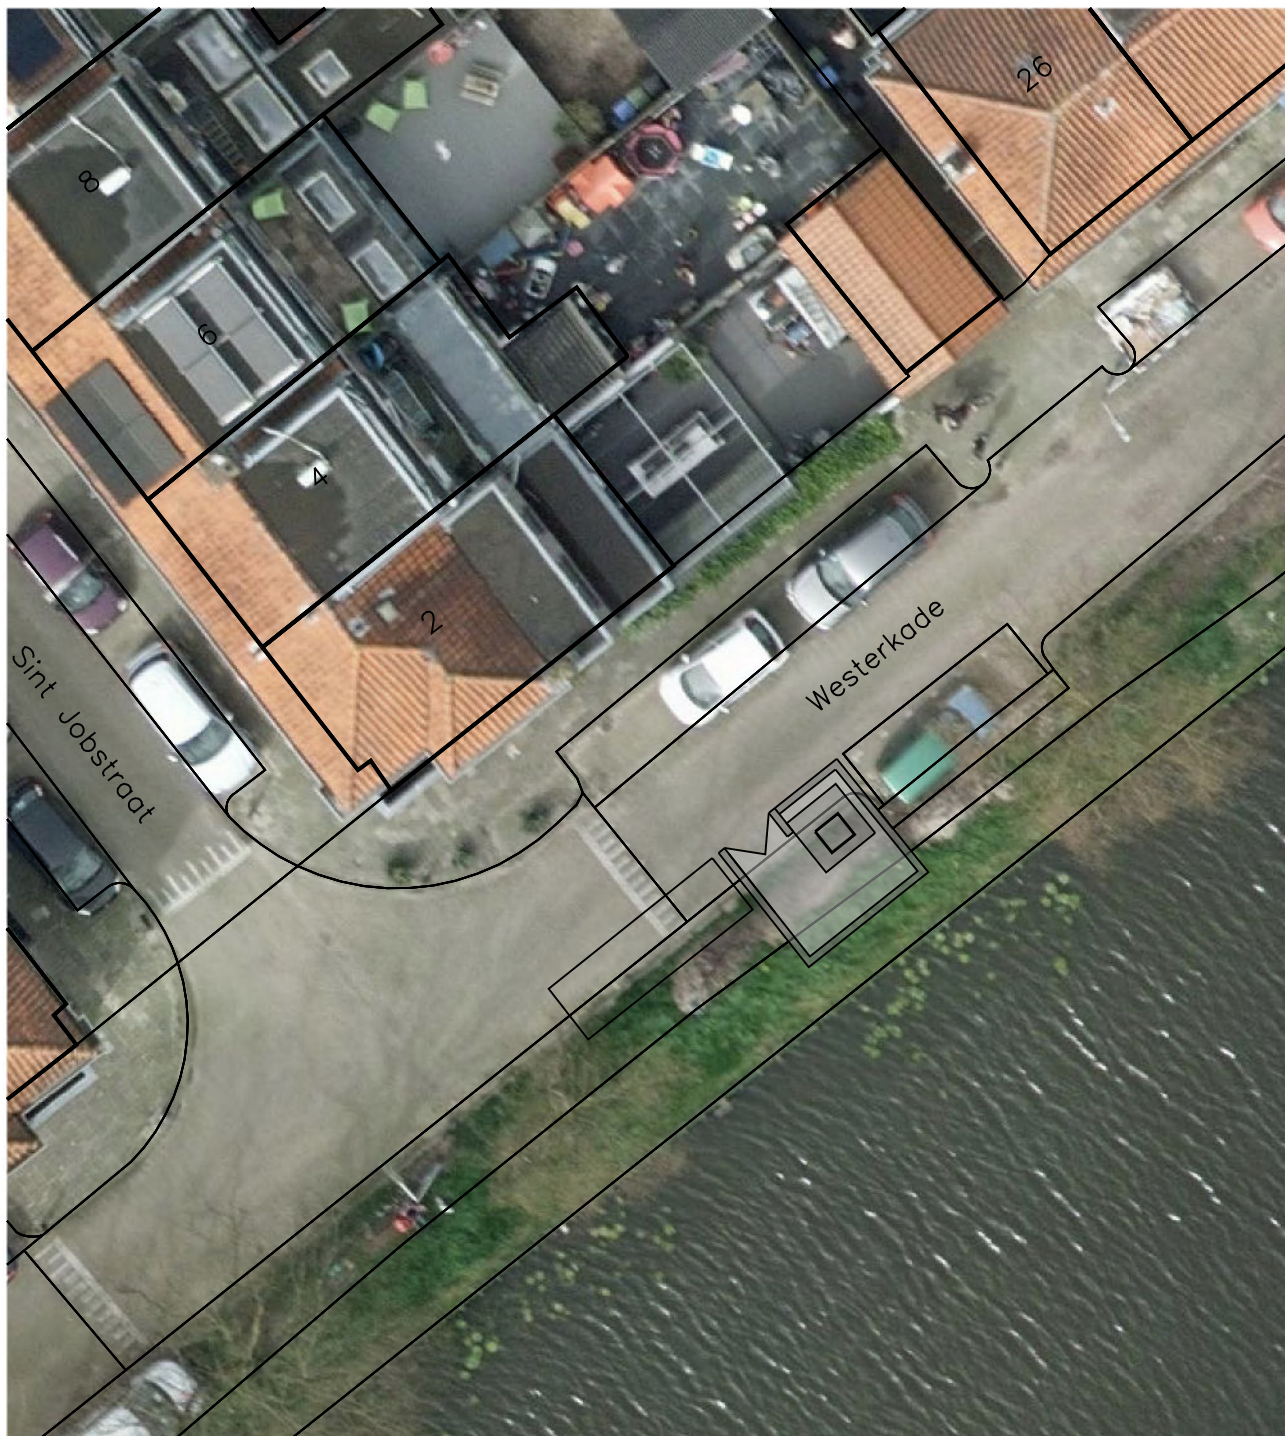

Legenda

-  Ondergrondse restafval-container
-  Betontegels grijs één tegel breed
-  Betonband 180/200x250 mm

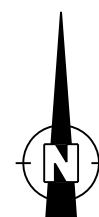

bezoekadres:
Burgemeester Jamesplein 1
2803 PG Gouda
postadres:
postbus 1086
2800 BB Gouda



project :

Plaatsen ondergrondse container restafval

omschrijving :

Buurt 20: Sint Jobstraat 2
LIOR Standaarddetail 13AI-01-01

tekeningnummer:

2-00-18-5299_201

schaal :

1:200

datum :
27-03-2024

datum wijz. B :
11-02-2025

formaat :

A4
210x297

datum wijz. A :
17-04-2024

datum wijz. C :
17-06-2025