




Legenda




Ondergrondse restafval-container

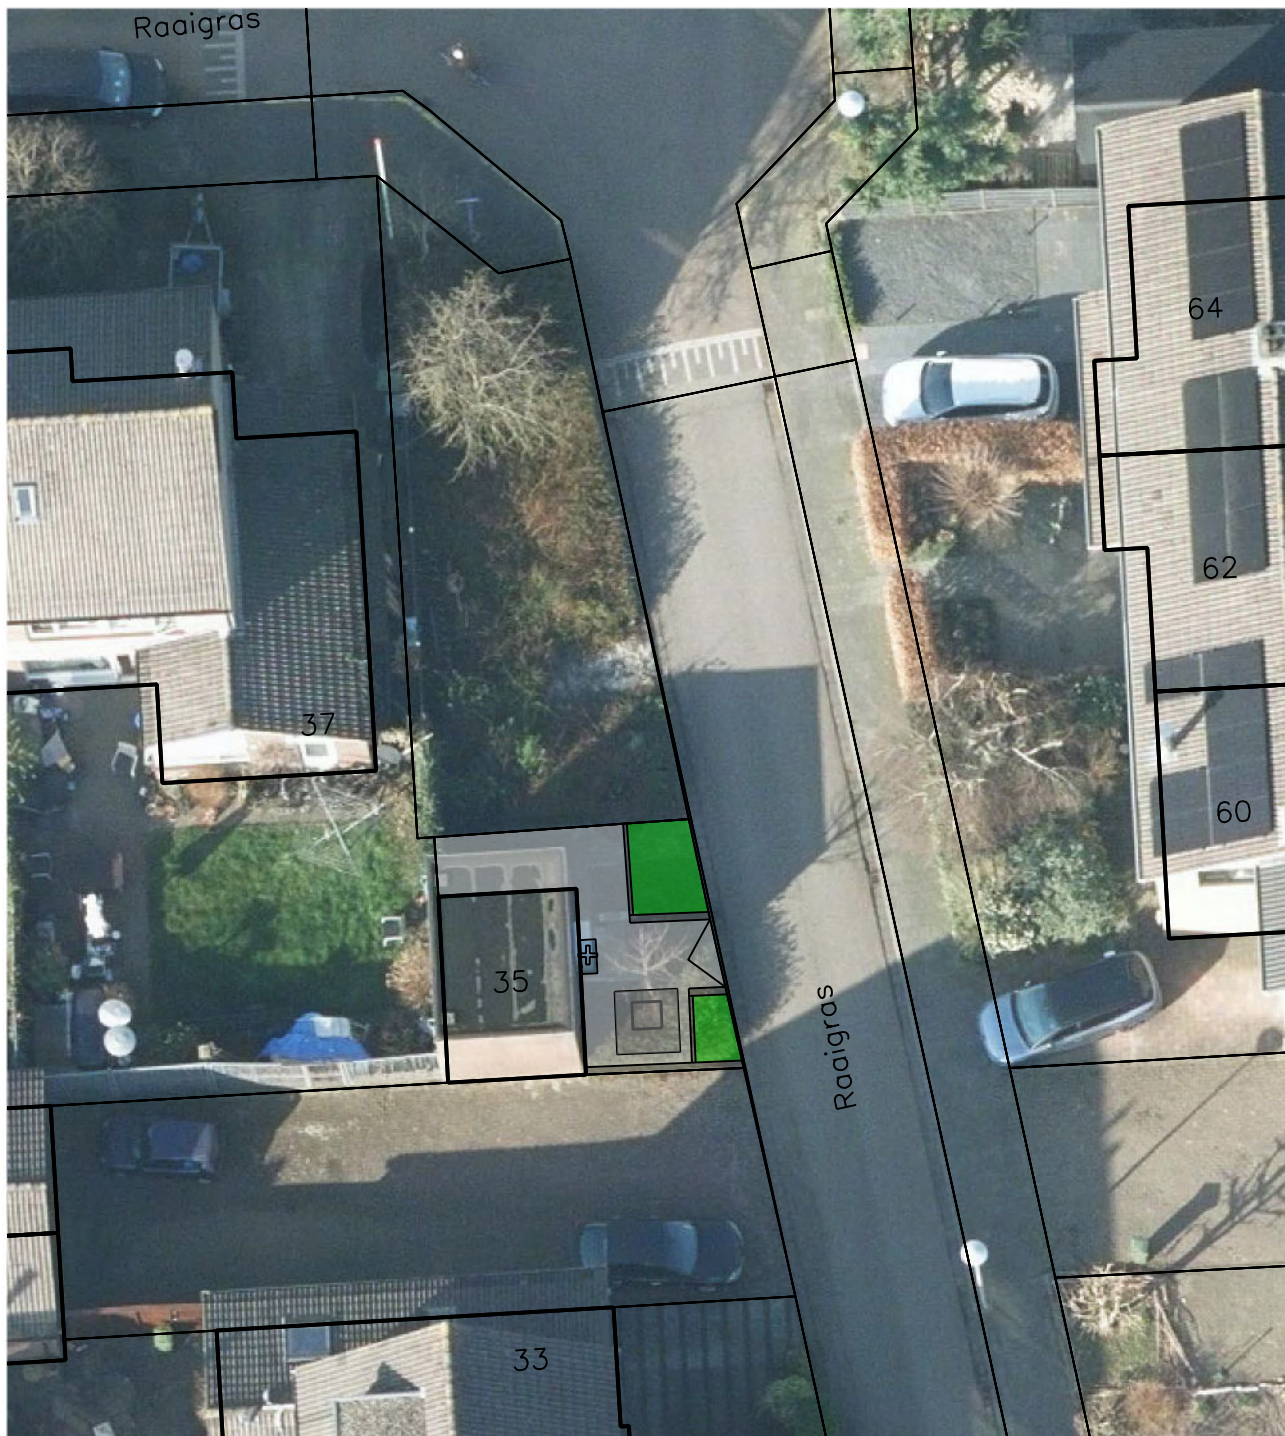

Betontegels grijs



Nieuw groenvak

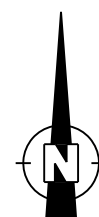

bezoekadres:
Burgemeester Jamesplein 1
2803 PG Gouda
postadres:
postbus 1086
2800 BB Gouda



project :

Plaatsen ondergrondse container restafval

omschrijving :
Buurt 44: Raaigras 35
LIOR Standaarddetail 13AI-01-01

tekeningnummer:

2-00-18-5299_441

schaal :

1:200

datum :
01-05-2024

datum wijz. B :
11-08-2025

formaat :

A4
210x297

datum wijz. A :
11-02-2025

datum wijz. C :
30-06-2026