


Bestaande situatie met opruimwerkzaamheden

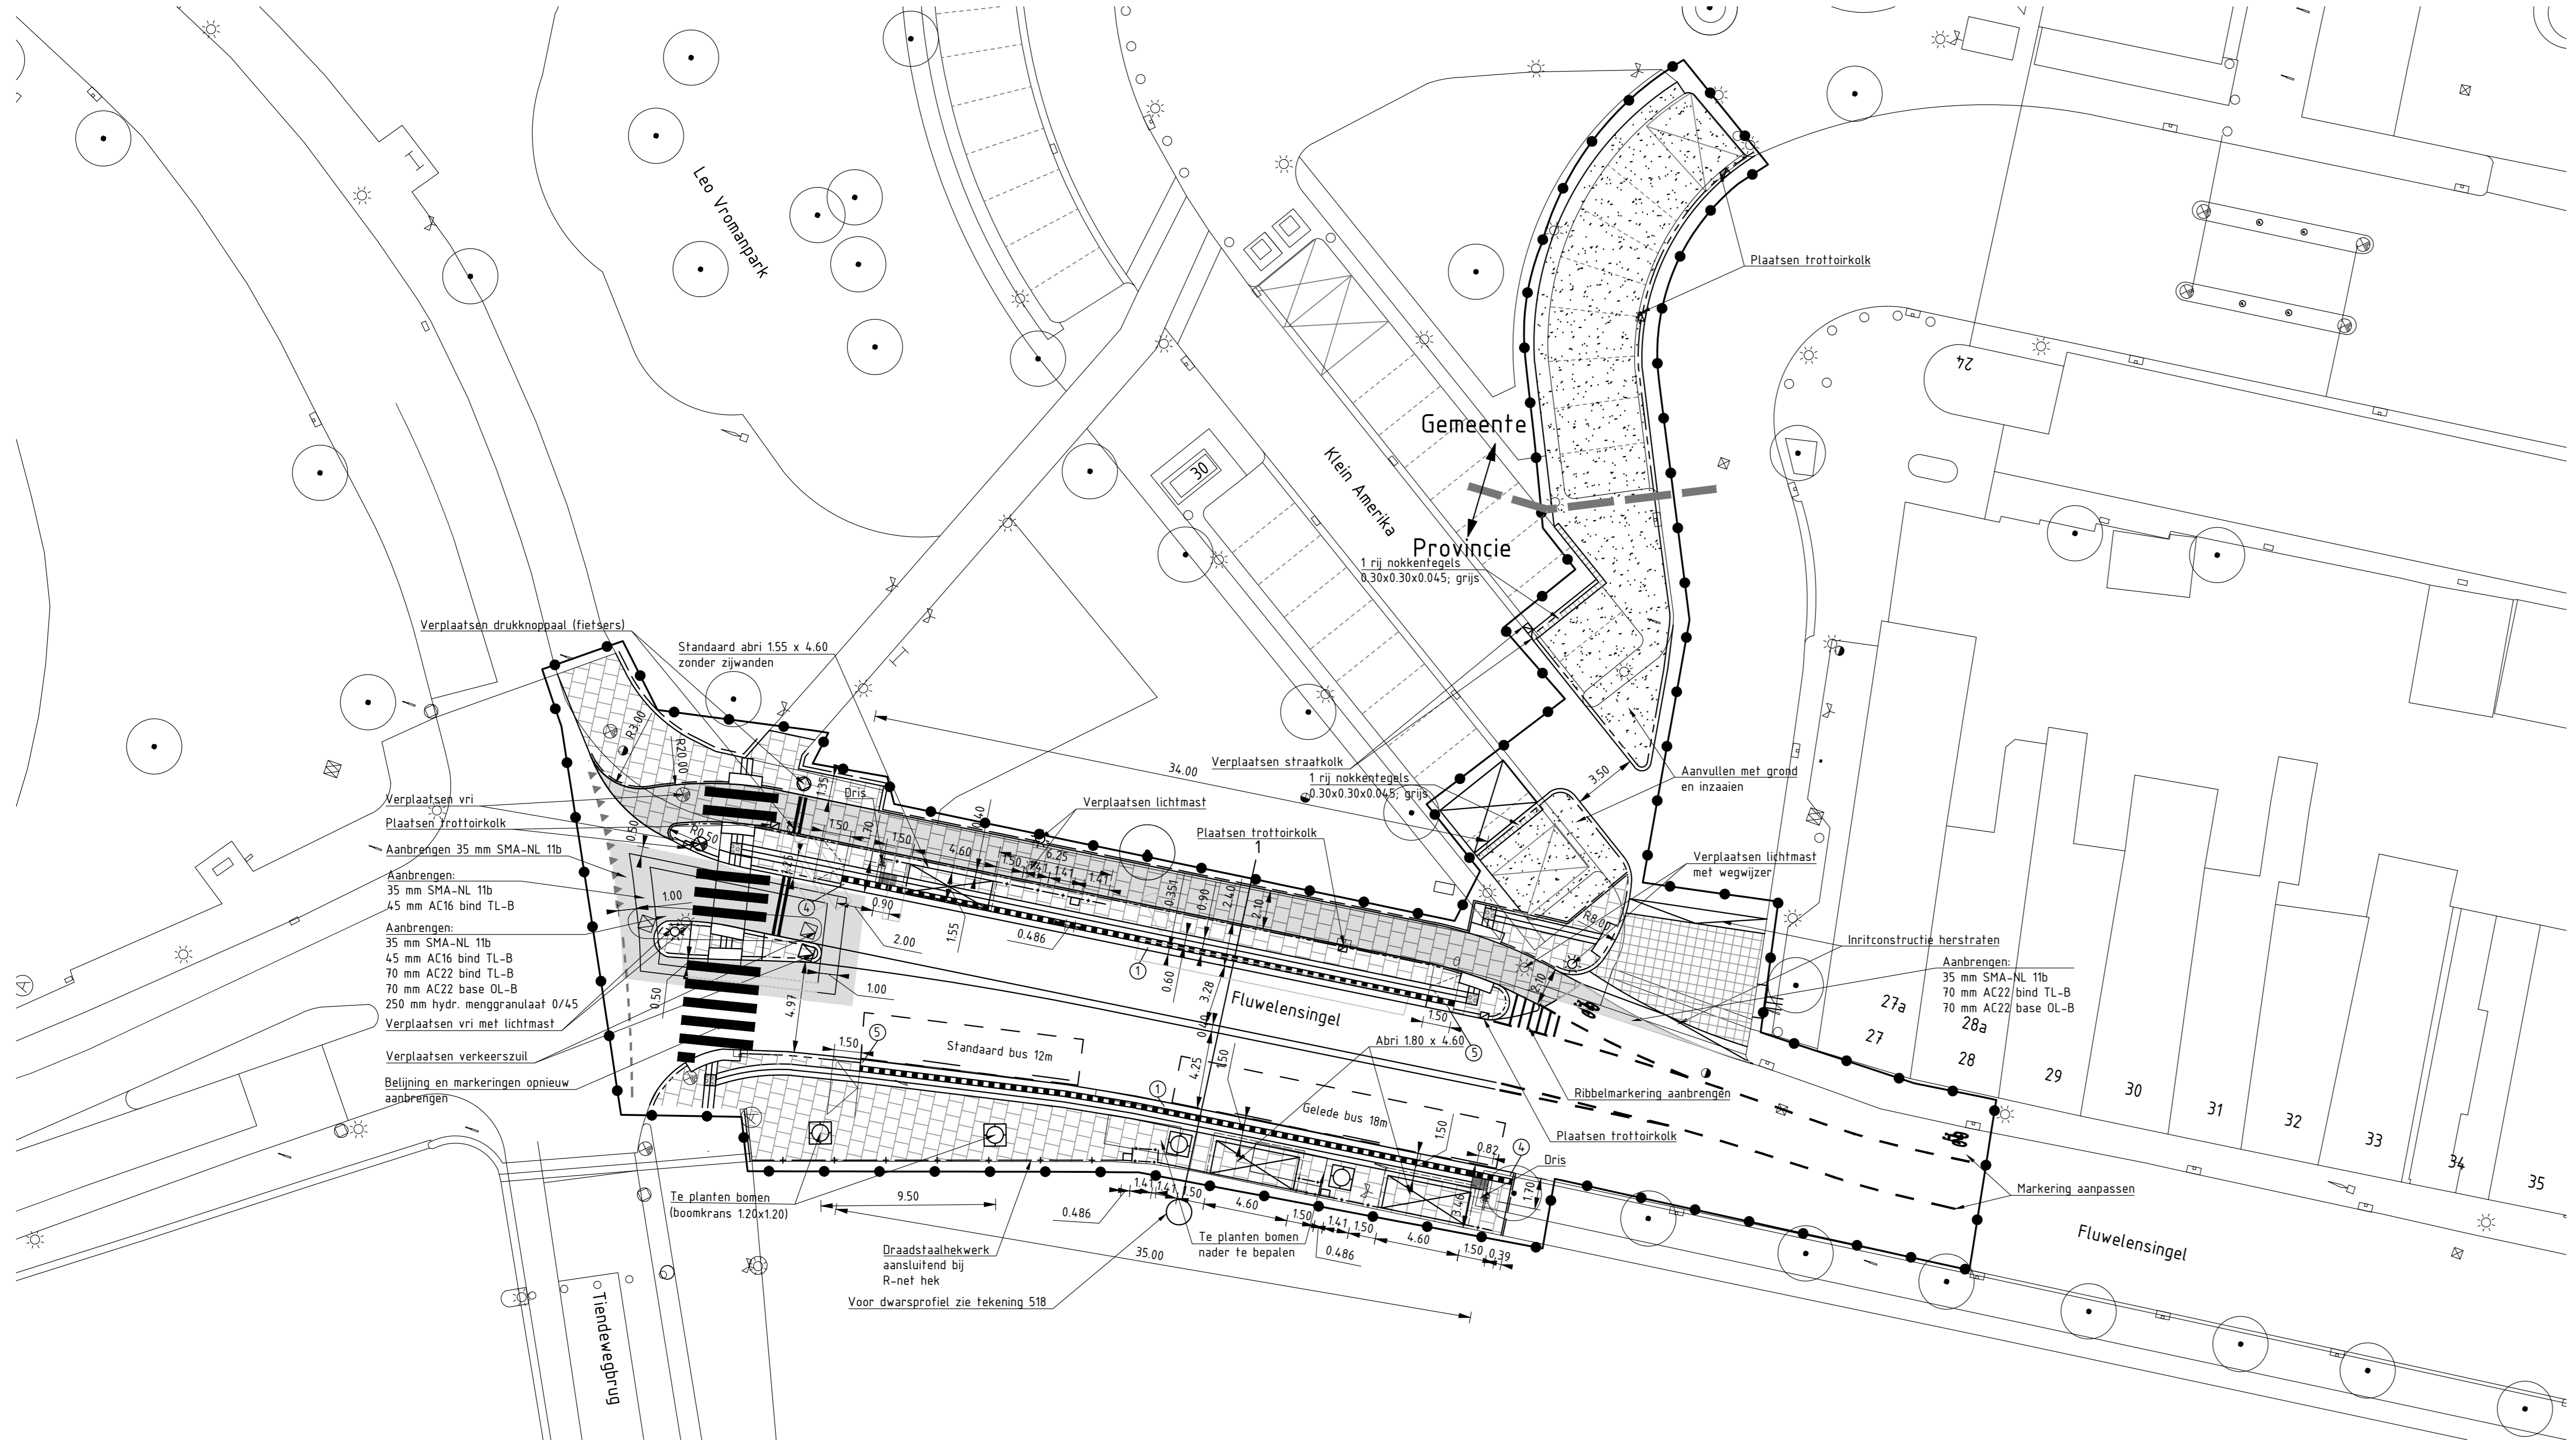

Situatie met te maken werk

Verklaring op te ruimen werk

- Te ruimen asfalt
- Te verwijderen asfaltverharding
- Trapfreesen, tenzij anders aangegeven, t.b.v. het maken van een aansluiting
- Te verwijderen tegelverharding
- Te verwijderen betonstraatstenen
- Te verwijderen band in specie (trottoirband 0.13/0.15/0.18/0.20/RWS)
- Te verwijderen band op zand (opsluitband/gazonband)
- Te verwijderen bus perronband
- Te verwijderen bus perronplaat
- Te verwijderen haag
- Te verwijderen hekwerk
- Grens werkterrein

Verklaring te maken werk

- Te maken werk
- Betontegels 0.20x0.20x0.08
- Betontegels 0.30x0.30x0.06
- Betontegels 0.30x0.30x0.08, rood
- Asfalt
- Trottoirband 0.18/0.20x0.25
- Opsluitband 0.10x0.20
- RWS band 0.11/0.22x0.25
- Gazonband 0.10x0.20
- Halleemarkering bestaande uit Leicon perronband, zwart/wit blokjeslijp, gelede tegels, noppentegels ed (zie detail)
- Aanbrengen en aansluiten DRIS door derden
- Type perronband (zie detailtekening)
- Grens werkterrein

Nb. Exacte locatie Leiconkalken in overleg met directie

B	Definitief	28-07-2017	MV	
A	Concept	01-06-2017	MV	
R	Omschrijving	Datum rev.	Get.	Acc.



Maten in meters, tenzij anders aangegeven  
 Materialen in millimeters  
 Hoogtematen in meters t.o.v. N.A.P.

Provincie Zuid-Holland  
 R-net corridor Gouda - Schoonhoven

Halte 'Gouda Centrum'  
 Overzicht

Projectnummer	Tekeningnummer	Bladz.	Datum van toelating	Overzichts	Controleur
DOS-2017-0004744	501	B	01-05-2017	Bestekontwerp	DOS-2017-0004744
Mak.	Vrij.	Schaal	Formaat	Kamer	Get.
		1:200	A0	Rotterdam	MV

WWW.SWECO.NL  
 © Sweco Nederland B.V. Alle rechten voorbehouden

