
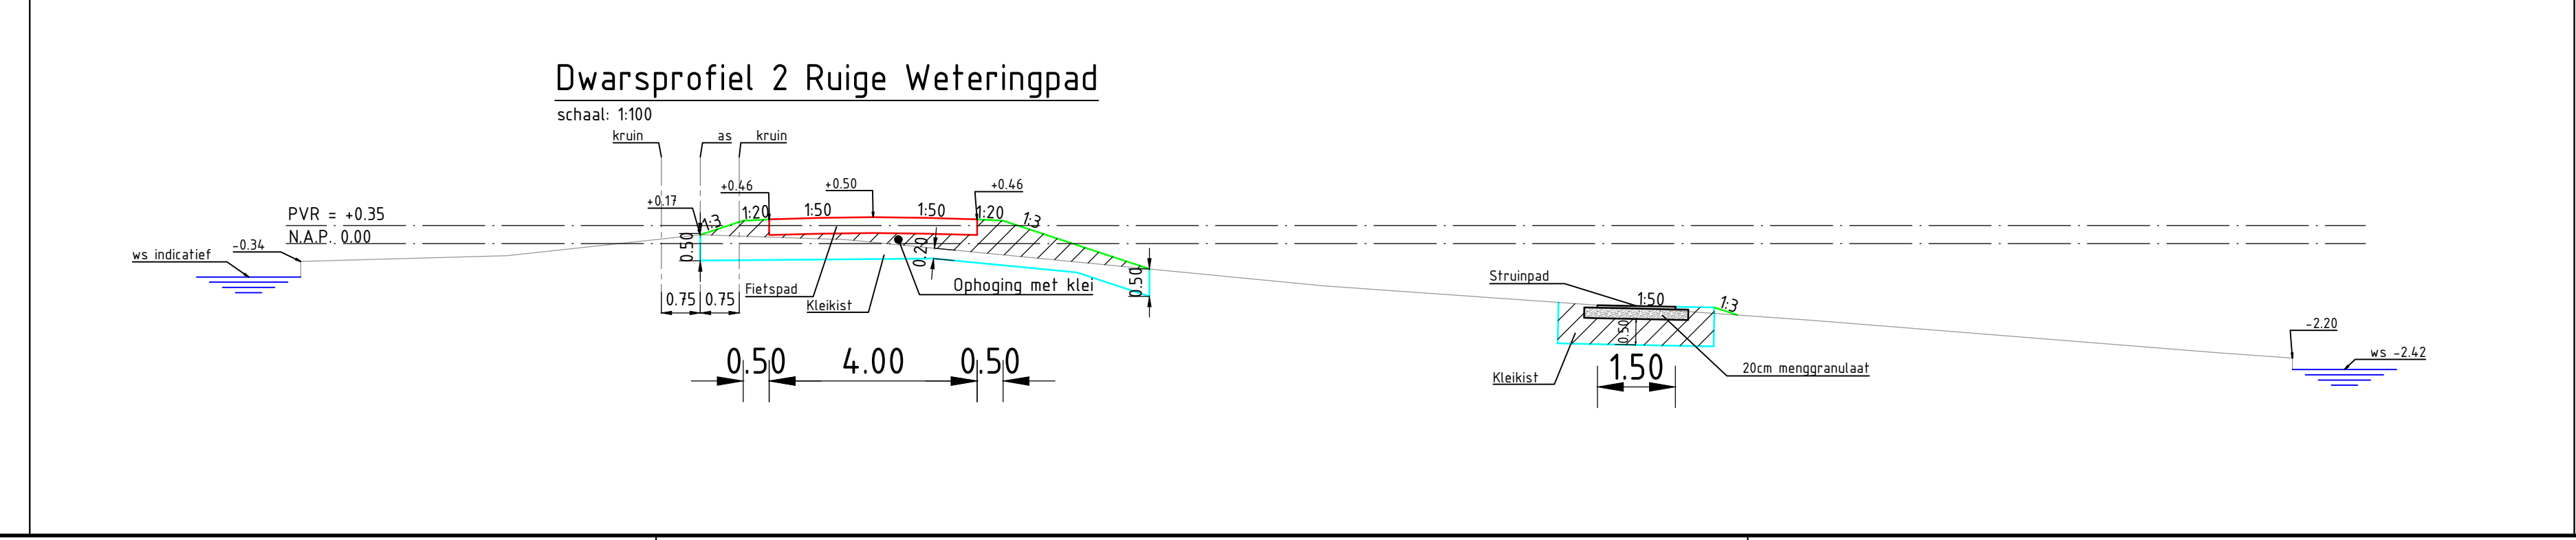
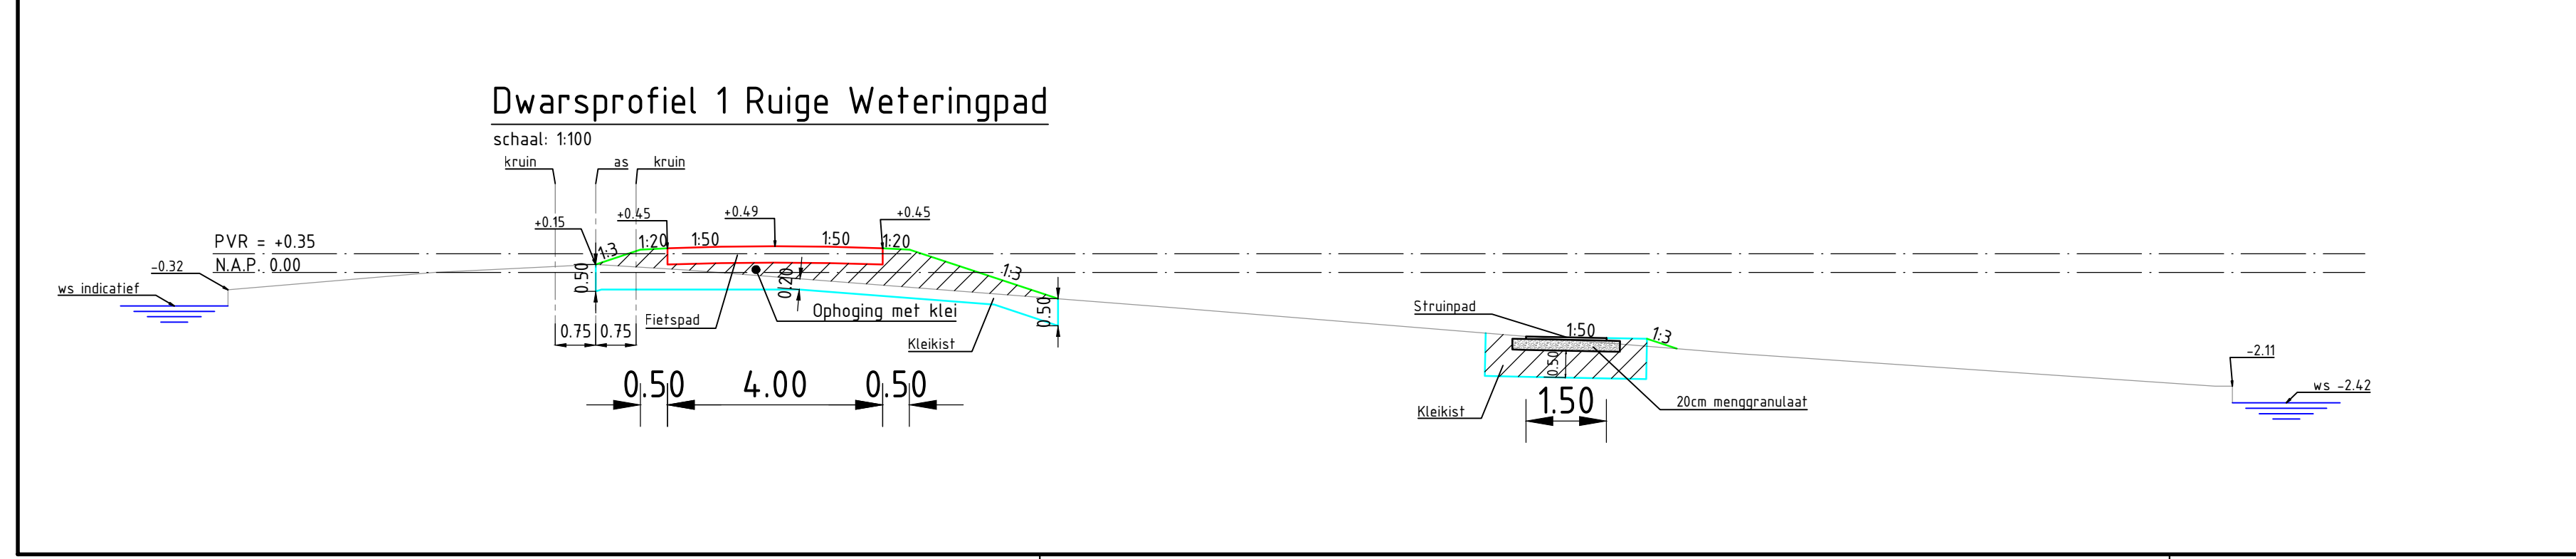


37+38

 

- Verklaring dwarsprofielen**
- Bestaande situatie
  - Nieuwe berm
  - Nieuw fietspad
  - Nieuw struinpad
  - Kleikisten
  - Dphoging
  - Menggranulaat
  - Waterlijn
  - N.A.P.

- Verklaring**
- Struinpad
  - Stabilizer, kleur IJssel grijs
  - Fietspad
  - Asfalt, kleur rood
  - Rijbaan/fietspad
  - Asfalt, kleur zwart
  - Parkeervak
  - Betonraafsteen keurformaat, elleboogverband, kleur zwart
  - Trottoir
  - Betonraaftegels 300x300, halfsteensverband, kleur grijs
  - Berm
  - Locatie dwarsprofiel
  - Grens projectgebied
  - Bestaande hoogtenetting

Maten in meters, tenzij anders aangegeven  
 Materialen in m³/vermeters  
 Hoogtenettingen in meters t.o.v. N.A.P.

**Gemeente Gouda**  
 SFR Gouda

**37&38-Ruige Weteringpad**  
 Aanleg fietspad & verleggen struin-/groenstrook

Projectnummer	389951	202	202	2020	2020
Blad	1	1	1:500	A1 (594x1680)	De Bit
Scale	1:500	1:500	1:500	1:500	1:500
Formaat	A1 (594x1680)	A1 (594x1680)	A1 (594x1680)	A1 (594x1680)	A1 (594x1680)
Contractnummer					
Ontwerper					
Ontwerpdatum					
Ontwerper					
Ontwerper					
Ontwerper					

www.sweco.nl  
 © Sweco Nederland B.V. Alle rechten voorbehouden

**SWECO**