



Kattensingel, Deel A
SCHAAL 1:200

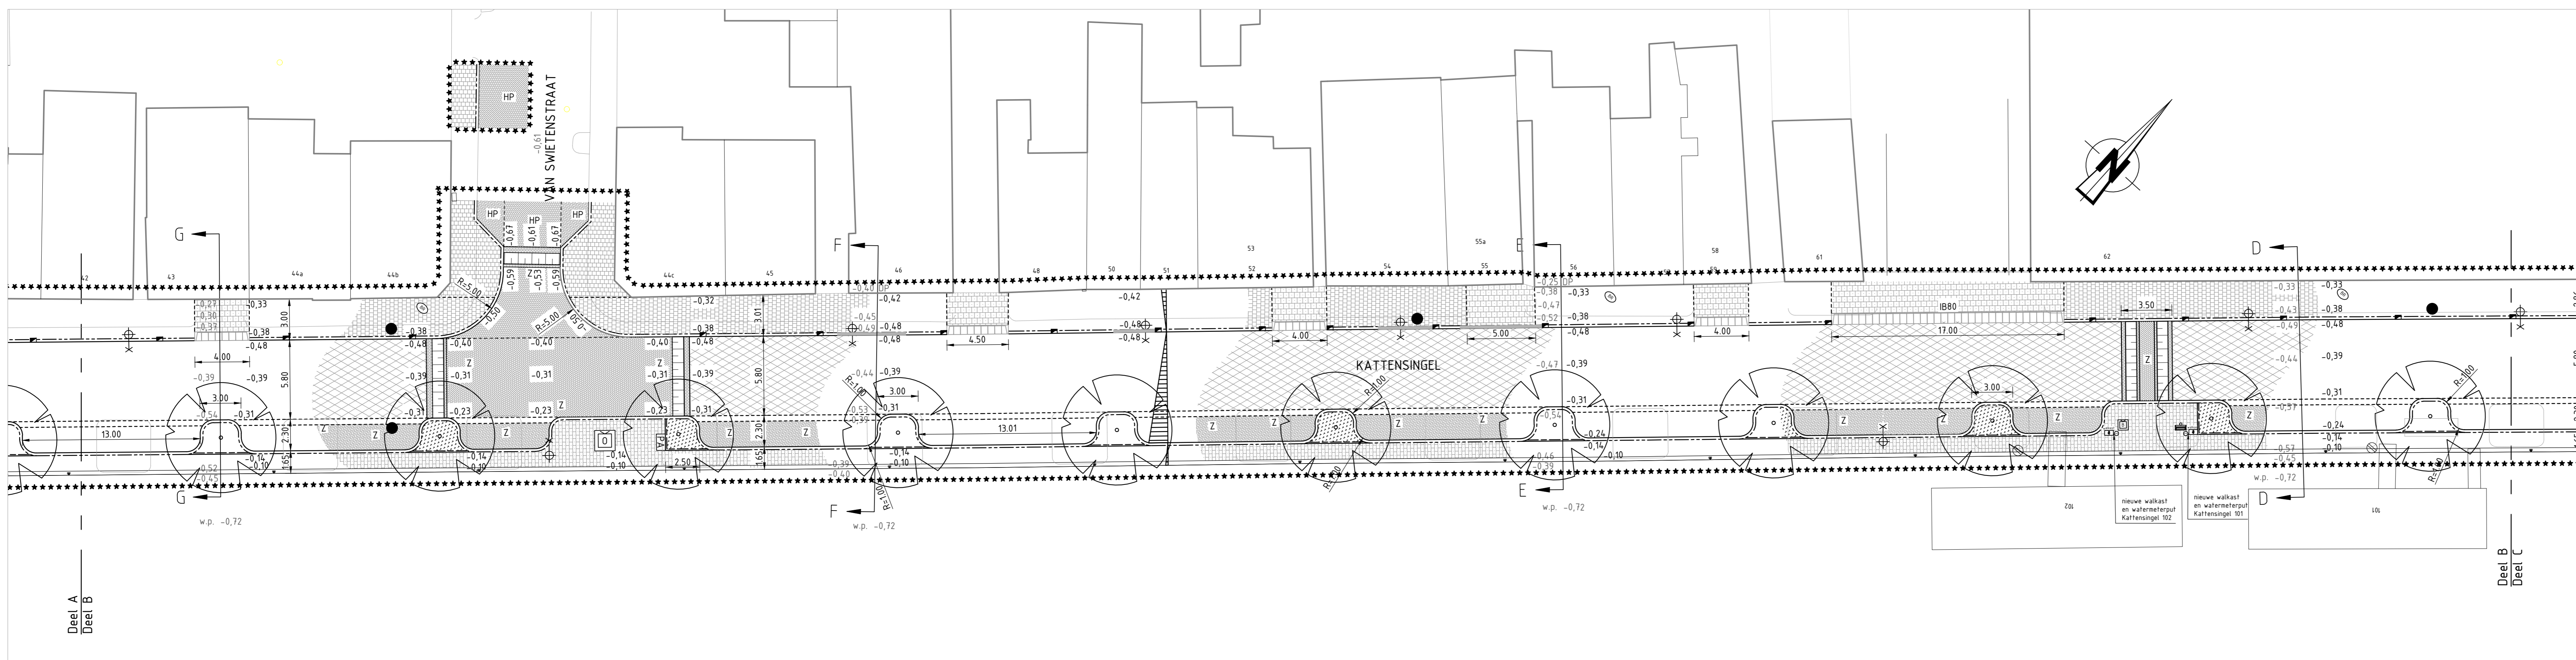

Kattensingel, Deel B
SCHAAL 1:200

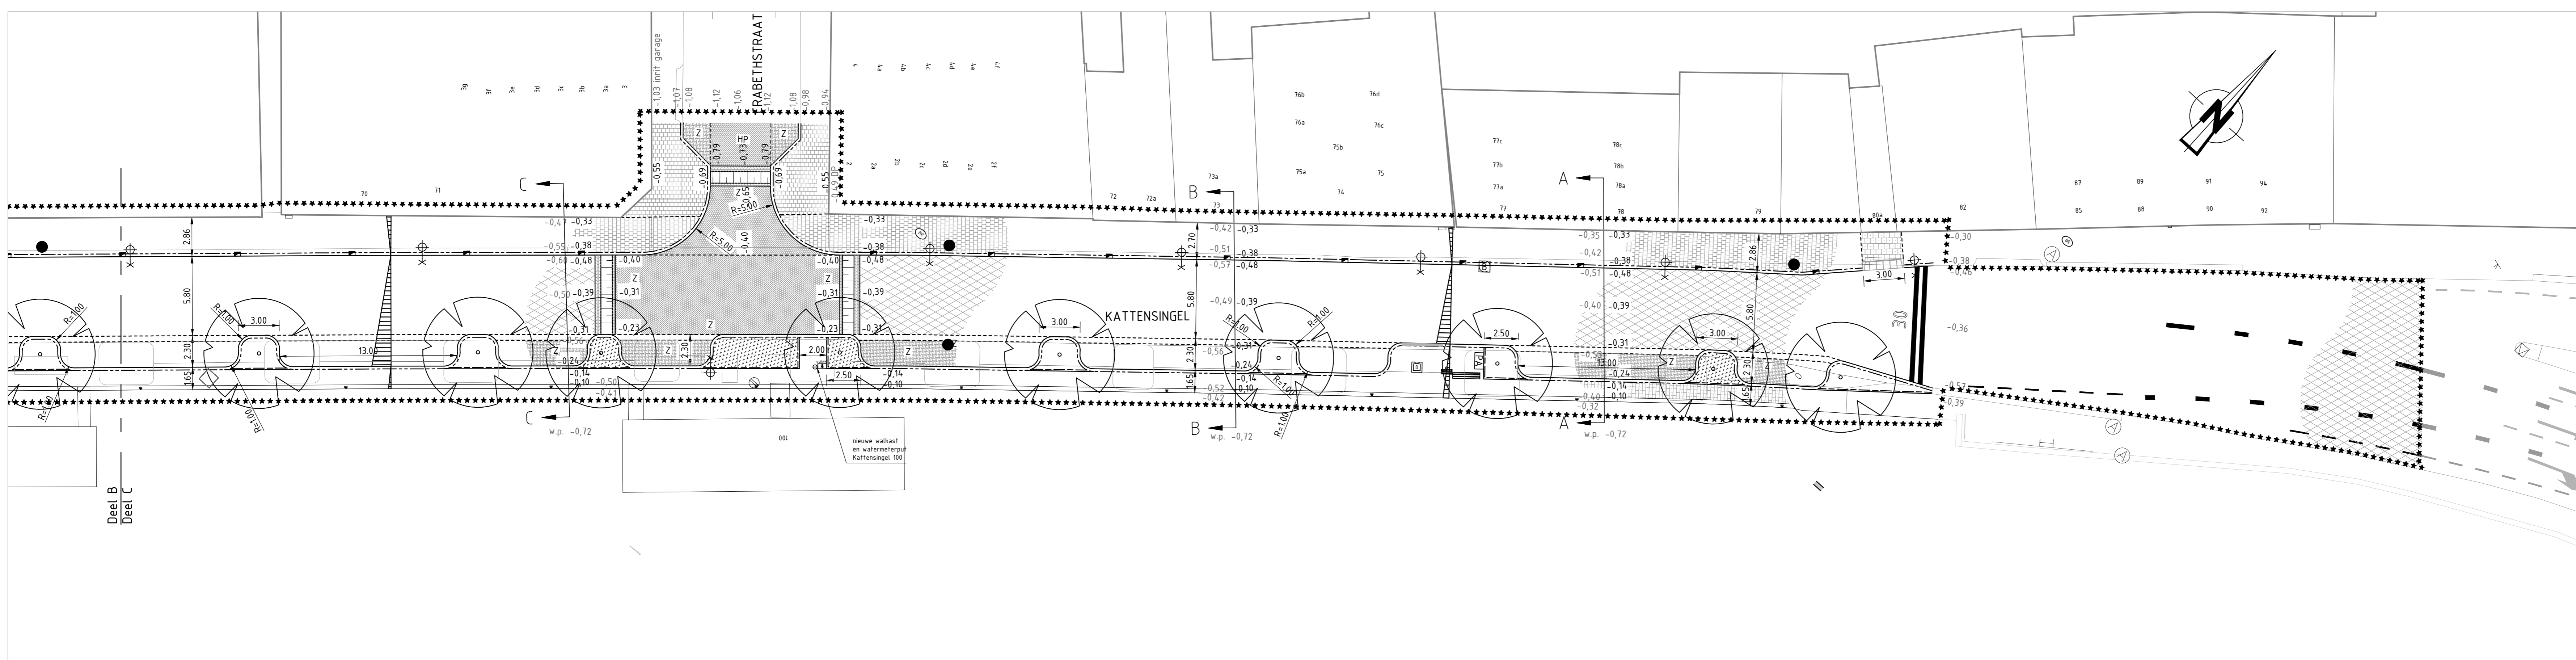

Kattensingel, Deel C
SCHAAL 1:200

- Legenda**
- Aanbrengen asfalt zwart
 - Aanbrengen betonstraatstenen kei formaat elleboogverband zwart
 - Aanbrengen betonstraatstenen kei formaat keperverband zwart
 - Aanbrengen betonstraatstenen kei formaat halfsteensverband zwart
 - Aanbrengen betonstraatstenen kei formaat halfsteensverband grijs
 - Aanbrengen betonstraatstenen kei formaat blokverband zwart en wit
 - Aanbrengen straatbakstenen gemeende formaten en kleuren wüderverband
 - Aanbrengen betotegel 300 x 300 x 50 mm halfsteensverband grijs
 - Aanbrengen betotegel 300 x 300 x 80 mm halfsteensverband grijs
 - Aanbrengen trottoirband 180/200 x 25 mm
 - Aanbrengen opstuitband 100 x 200 mm
 - Aanbrengen irritelementen 200 x 650 x 500 mm
 - Aanbrengen irritelementen 200 x 800 x 500 mm
 - Te planten nieuwe boom, Amberboom (Liquidambar styraciflua)
 - Aan te planten onderbegroeiing, Hertschoot "Peter Drummer" en Maagdenpalm (Vinca minor)
 - Aan te passen gemetselde muur van basaltkeien
 - Te plaatsen bevestigings container
 - Te plaatsen ondergrondse container
 - Te plaatsen bank
 - Te plaatsen afvalbak
 - Te plaatsen lichtmast, LPH 8,00 m, Armatuur Philips Libra LED BGP636, Lamp LED E0402
 - Parkeerautomaat
 - Op hoogte brengen nuts-kast woonboten
 - Materiaalgrens
 - Nieuwe inspectieput - DWA riool
 - Nieuwe inspectieput - HWA riool
 - Nieuwe inspectieput woonboten
 - Nieuwe trottoirkolk
 - Nieuwe straatkolk
 - Aanbrengen verlaagdeband
 - Op te hogen brandkraan
 - Aanleghoogte in m t.o.v. N.A.P.
 - Ingemeten hoogte in m t.o.v. N.A.P.
 - Markering 1-1 (D)
 - Markering 1-3(90)
 - Markering 30 km zone
 - Werkgrens

versie	datum	omschrijving	maker	gecheckt door
4	10-02-2017	Vierde uitgave	M.L. MvO	
3	02-02-2017	Derde uitgave	M.L. MvO	
2	07-12-2016	Tweede uitgave	M.L. MvO	
1	01-11-2016	Eerste uitgave	M.L. MvO	

Definitief bestek

Opdrachtgever: Ruimtelijke Ontwikkeling en Beheer
 Project: Openbare Ruimte
 Inhoud: Definitief bestek Nieuwe situatie Kattensingel

Projectnummer: INFR150696

Schaal: 1:200
 Formaat: A0

Postadres: Postbus 1000, 2800 BB Gouda

Logo: gemeente gouda