




Verklaring

- Bestaande situatie
- Gevellijn bebouwing (met huisnummers)
- Lichtmast
- Kolk
- Verkeersbord
- Water
- Beschoeiing
- Boom
- Bspplantsoen
- Materiaalgrens
- Aanbrengen gootlaag (rollaag, betonstraatstenen, keiformaat, kleur: attractief)
- Aanbrengen gootlaag (strelaag, betontegels, 150x300 mm, kleur: grijs)
- Aanbrengen trottoirband 180/200x250 mm, kleur: grijs
- Aanbrengen trottoirband 180/200x250 mm, kleur: wit
- Aanbrengen geleidband 70/200x250 mm, kleur: grijs
- Aanbrengen opstuilband 100x200 mm, kleur: grijs
- Aanbrengen gazonband 100x200 mm, kleur: grijs
- Aanbrengen opstuilband 200x250 mm, kleur: grijs
- Aanbrengen opstuilband 200x250 mm, kleur: wit
- Aanbrengen inritblokken 180x80x500 mm, kleur: grijs
- Aanbrengen inritblokken 200x500x500 mm, kleur: grijs
- Aanbrengen asfalt
- Aanbrengen asfalt, kleur: rood
- Aanbrengen asfalt, voorzien van straatprint (betonstraatstenen, keiformaat, halfsteensverband)
- Aanbrengen asfalt, voorrind (mogelijk overrijbaar), voorzien van straatprint (betonstraatstenen, keiformaat, halfsteensverband)
- Aanbrengen betontegels, 300x300x50 mm, kleur: grijs
- Aanbrengen betontegels, 300x300x80 mm, kleur: grijs
- Aanbrengen betontegels, 300x300x80 mm, kleur: rood
- Aanbrengen betonstraatstenen, keiformaat (halfsteensverband)
- Aanbrengen betonstraatstenen, keiformaat (halfsteensverband)
- Aanbrengen betonstraatstenen, keiformaat (keperverband)
- Aanbrengen betonstraatstenen (F ribbel), 300x300x60/65 mm, kleur: wit
- Aanbrengen noppentegels, 300x300x60/65 mm, kleur: wit
- Aanleghoogte verharding/grondwerk
- Aanleghoogte kantopsluif
- Aanbrengen trottoirkolk (hergebruik/type TRK-475)
- Aanbrengen trottoirkolk (type TRK-2030)
- Aanbrengen verkeersbordpaal met bord(en)
- Verplaatsen lichtmast
- Aanbrengen teelaarde
- Aanvullen berm(en) en inzaaien gras
- Grens werkteiland

Tek.nr. 101718-057
Tek.nr. 101718-058

Tek.nr. 101718-057
Tek.nr. 101718-058

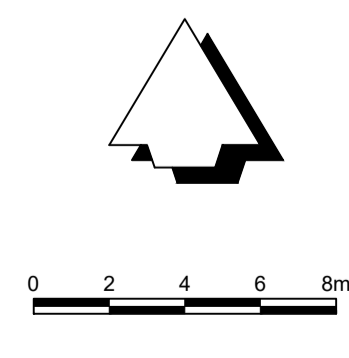


Vervaardigd in opdracht van:



Civiel Totaal BV
Kerkweg-west 13
2742 BC Waddinxveen
Telefoon: 06-53830047
Internet: www.civiel totaal.nl
E-mail: info@civiel totaal.nl

Project : Schoolzones Locatie 3: De Carrousel en Ridderstag	Datum: Goedgekeurd : 0 28-04-2022 S. de Kogel	
Projectnr. : 101718	1	
Onderwerp: Nieuwe situatie - Definitief Ontwerp (1/2)	2	
	3	
	4	
Getekend : R. de Vries	Formaat : A0 (841x1189)	Bestek : n.n.b.
Datum : 28-04-2022	Schaal : 1:200	Tek.nr. : 101718-057

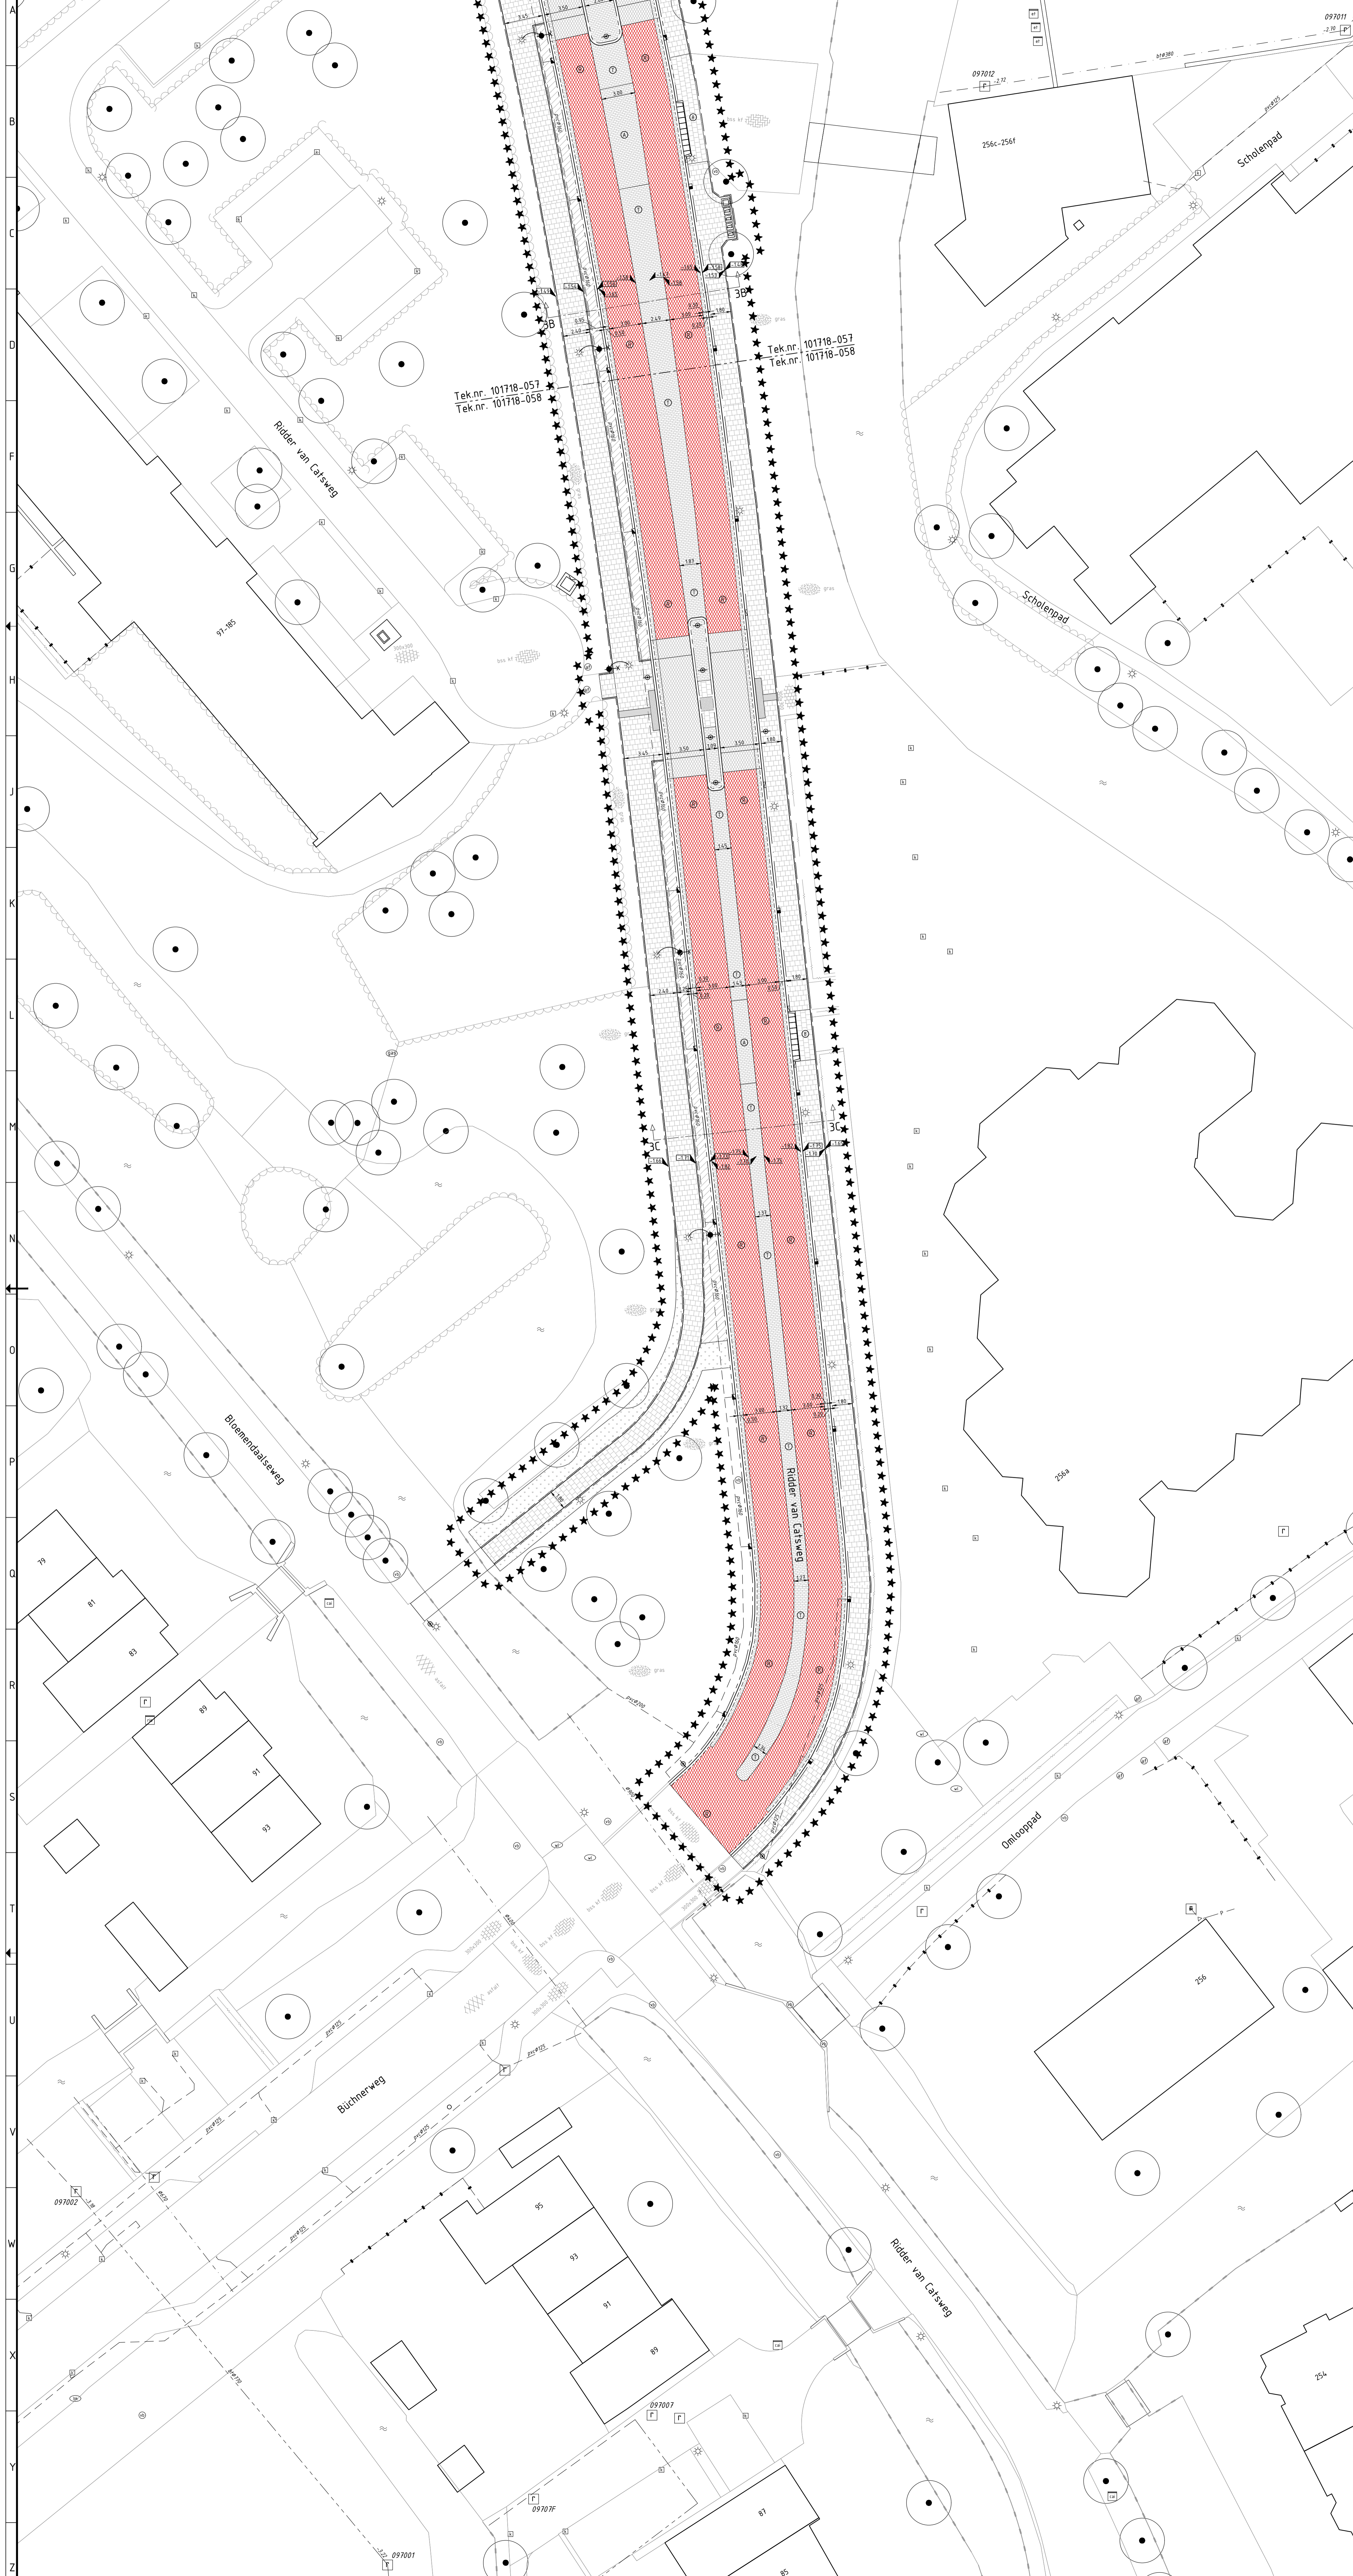


Tek.nr. 101718-057
Tek.nr. 101718-058

Tek.nr. 101718-057
Tek.nr. 101718-058

Verklaring

- Bestaande situatie
- (gevel) bebouwing (met huisnummers)
- ☼ Lichtmast
- ⊠ Kolk
- ⊙ Verkeersbord
- ~ Water
- ~ Beschoeiing
- Boom
- Bosplantsoen
- Materiaalgrens
- Aanbrengen gootlaag (rollaag, betonstraatstenen, keiformaat, kleur: attractief)
- Aanbrengen gootlaag (strelaag, betontegels, 150x300 mm, kleur: grijs)
- Aanbrengen trottoirband 180/200x250 mm, kleur: grijs
- Aanbrengen trottoirband 180/200x250 mm, kleur: wit
- Aanbrengen geleideband 70/200x250 mm, kleur: grijs
- Aanbrengen opstulband 100x200 mm, kleur: grijs
- Aanbrengen gazonband 100x200 mm, kleur: grijs
- Aanbrengen opstulband 200x250 mm, kleur: grijs
- Aanbrengen opstulband 200x250 mm, kleur: wit
- Aanbrengen inritblokken 180x800x500 mm, kleur: grijs
- Aanbrengen inritblokken 200x650x500 mm, kleur: grijs
- Aanbrengen asfalt
- Aanbrengen asfalt, kleur: rood
- Aanbrengen asfalt, voorzien van streetprint (betonstraatstenen, keiformaat, halfsteensverband)
- Aanbrengen asfalt, voorzied (moelijk overrijbaar), voorzien van streetprint (betonstraatstenen, keiformaat, halfsteensverband)
- Aanbrengen betontegels, 300x300x50 mm, kleur: grijs
- Aanbrengen betontegels, 300x300x80 mm, kleur: grijs
- Aanbrengen betontegels, 300x300x80 mm, kleur: rood
- Aanbrengen betonstraatstenen, keiformaat (alleboogverband)
- Aanbrengen betonstraatstenen, keiformaat (halfsteensverband)
- Aanbrengen betonstraatstenen, keiformaat (keuperverband)
- Aanbrengen geleide(t)tegels (T ribbel), 300x300x60/65 mm, kleur: wit
- Aanbrengen noppentegels, 300x300x60/65 mm, kleur: wit
- Aanleghoogte verharding/grondwerk
- Aanleghoogte kantopsluifing
- Aanbrengen trottoirkolk (hergebruik/type TRK-4715)
- Aanbrengen trottoirkolk (type TRK-2030)
- Aanbrengen verkeersbord met bordjes
- Verplaatsen lichtmast
- Aanbrengen teelaarde
- Aanvullen berm en inzaielen gras
- ★ ★ ★ ★ Grens werktein

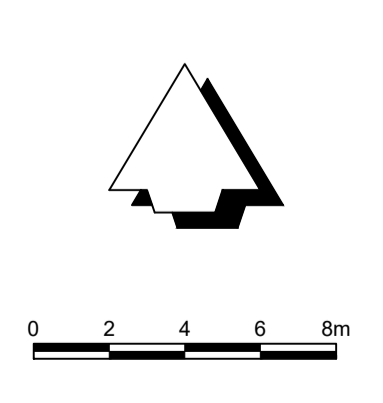

Vervaardigd in opdracht van:

Civiel Totaal BV
Kerkweg-west 13
2742 BC Waddinxveen
Telefoon: 06-53830047
Internet: www.civiel totaal.nl
E-mail: info@civiel totaal.nl

Project : Schoolzones	Locatie 3: De Carrousel en Ridderstag	Datum: 28-04-2022	Goedgekeurd: S. de Kogel
Projectnr. : 101718		1	
Onderwerp: Nieuwe situatie - Definitief Ontwerp (2/2)		2	
		3	
		4	
Getekend : R. de Vries	Formaat : A0 (841x1189)	Bestek : n.n.b.	
Datum : 28-04-2022	Schaal : 1:200	Tek.nr. : 101718-058	