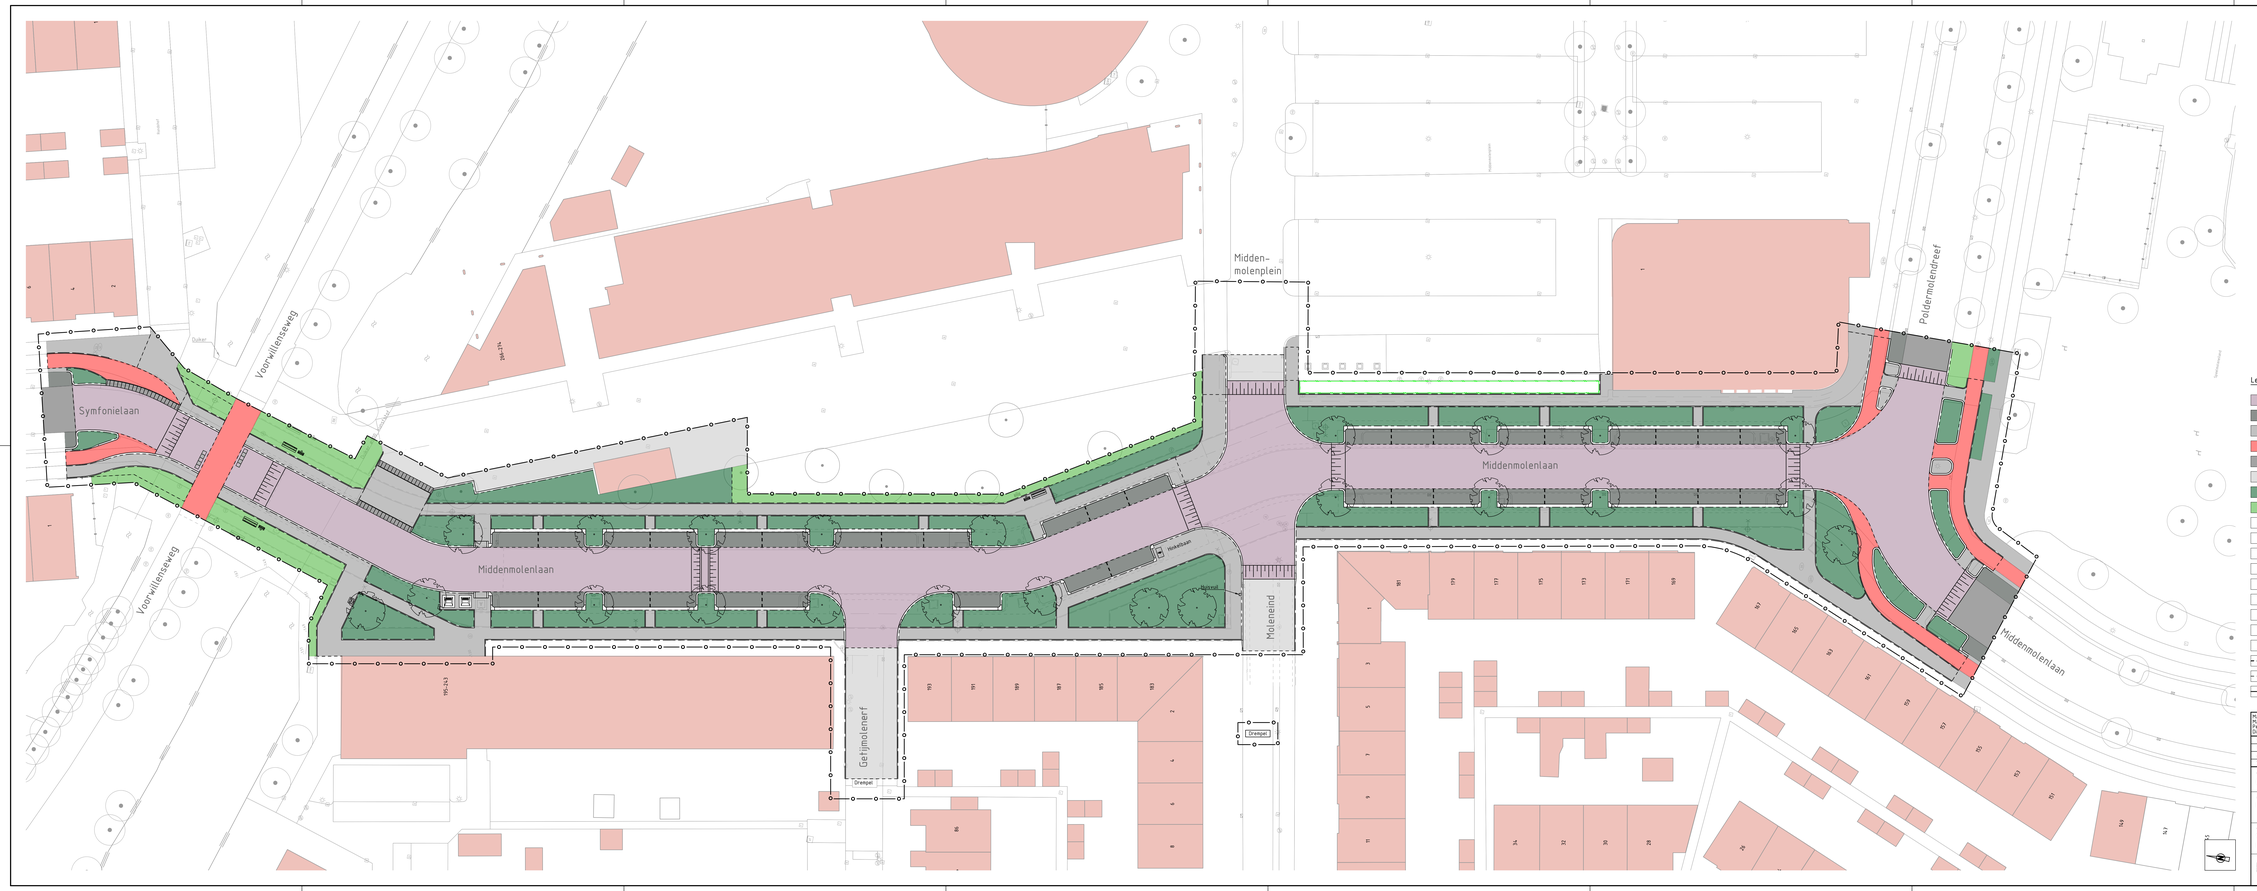
Symfonielaan
Voorwillenseweg
Middenmolenlaan
Middenmolenplein
Molenlaan
Molenlaan
Molenlaan